



VSTUP – PÔDORYS

M 1:25

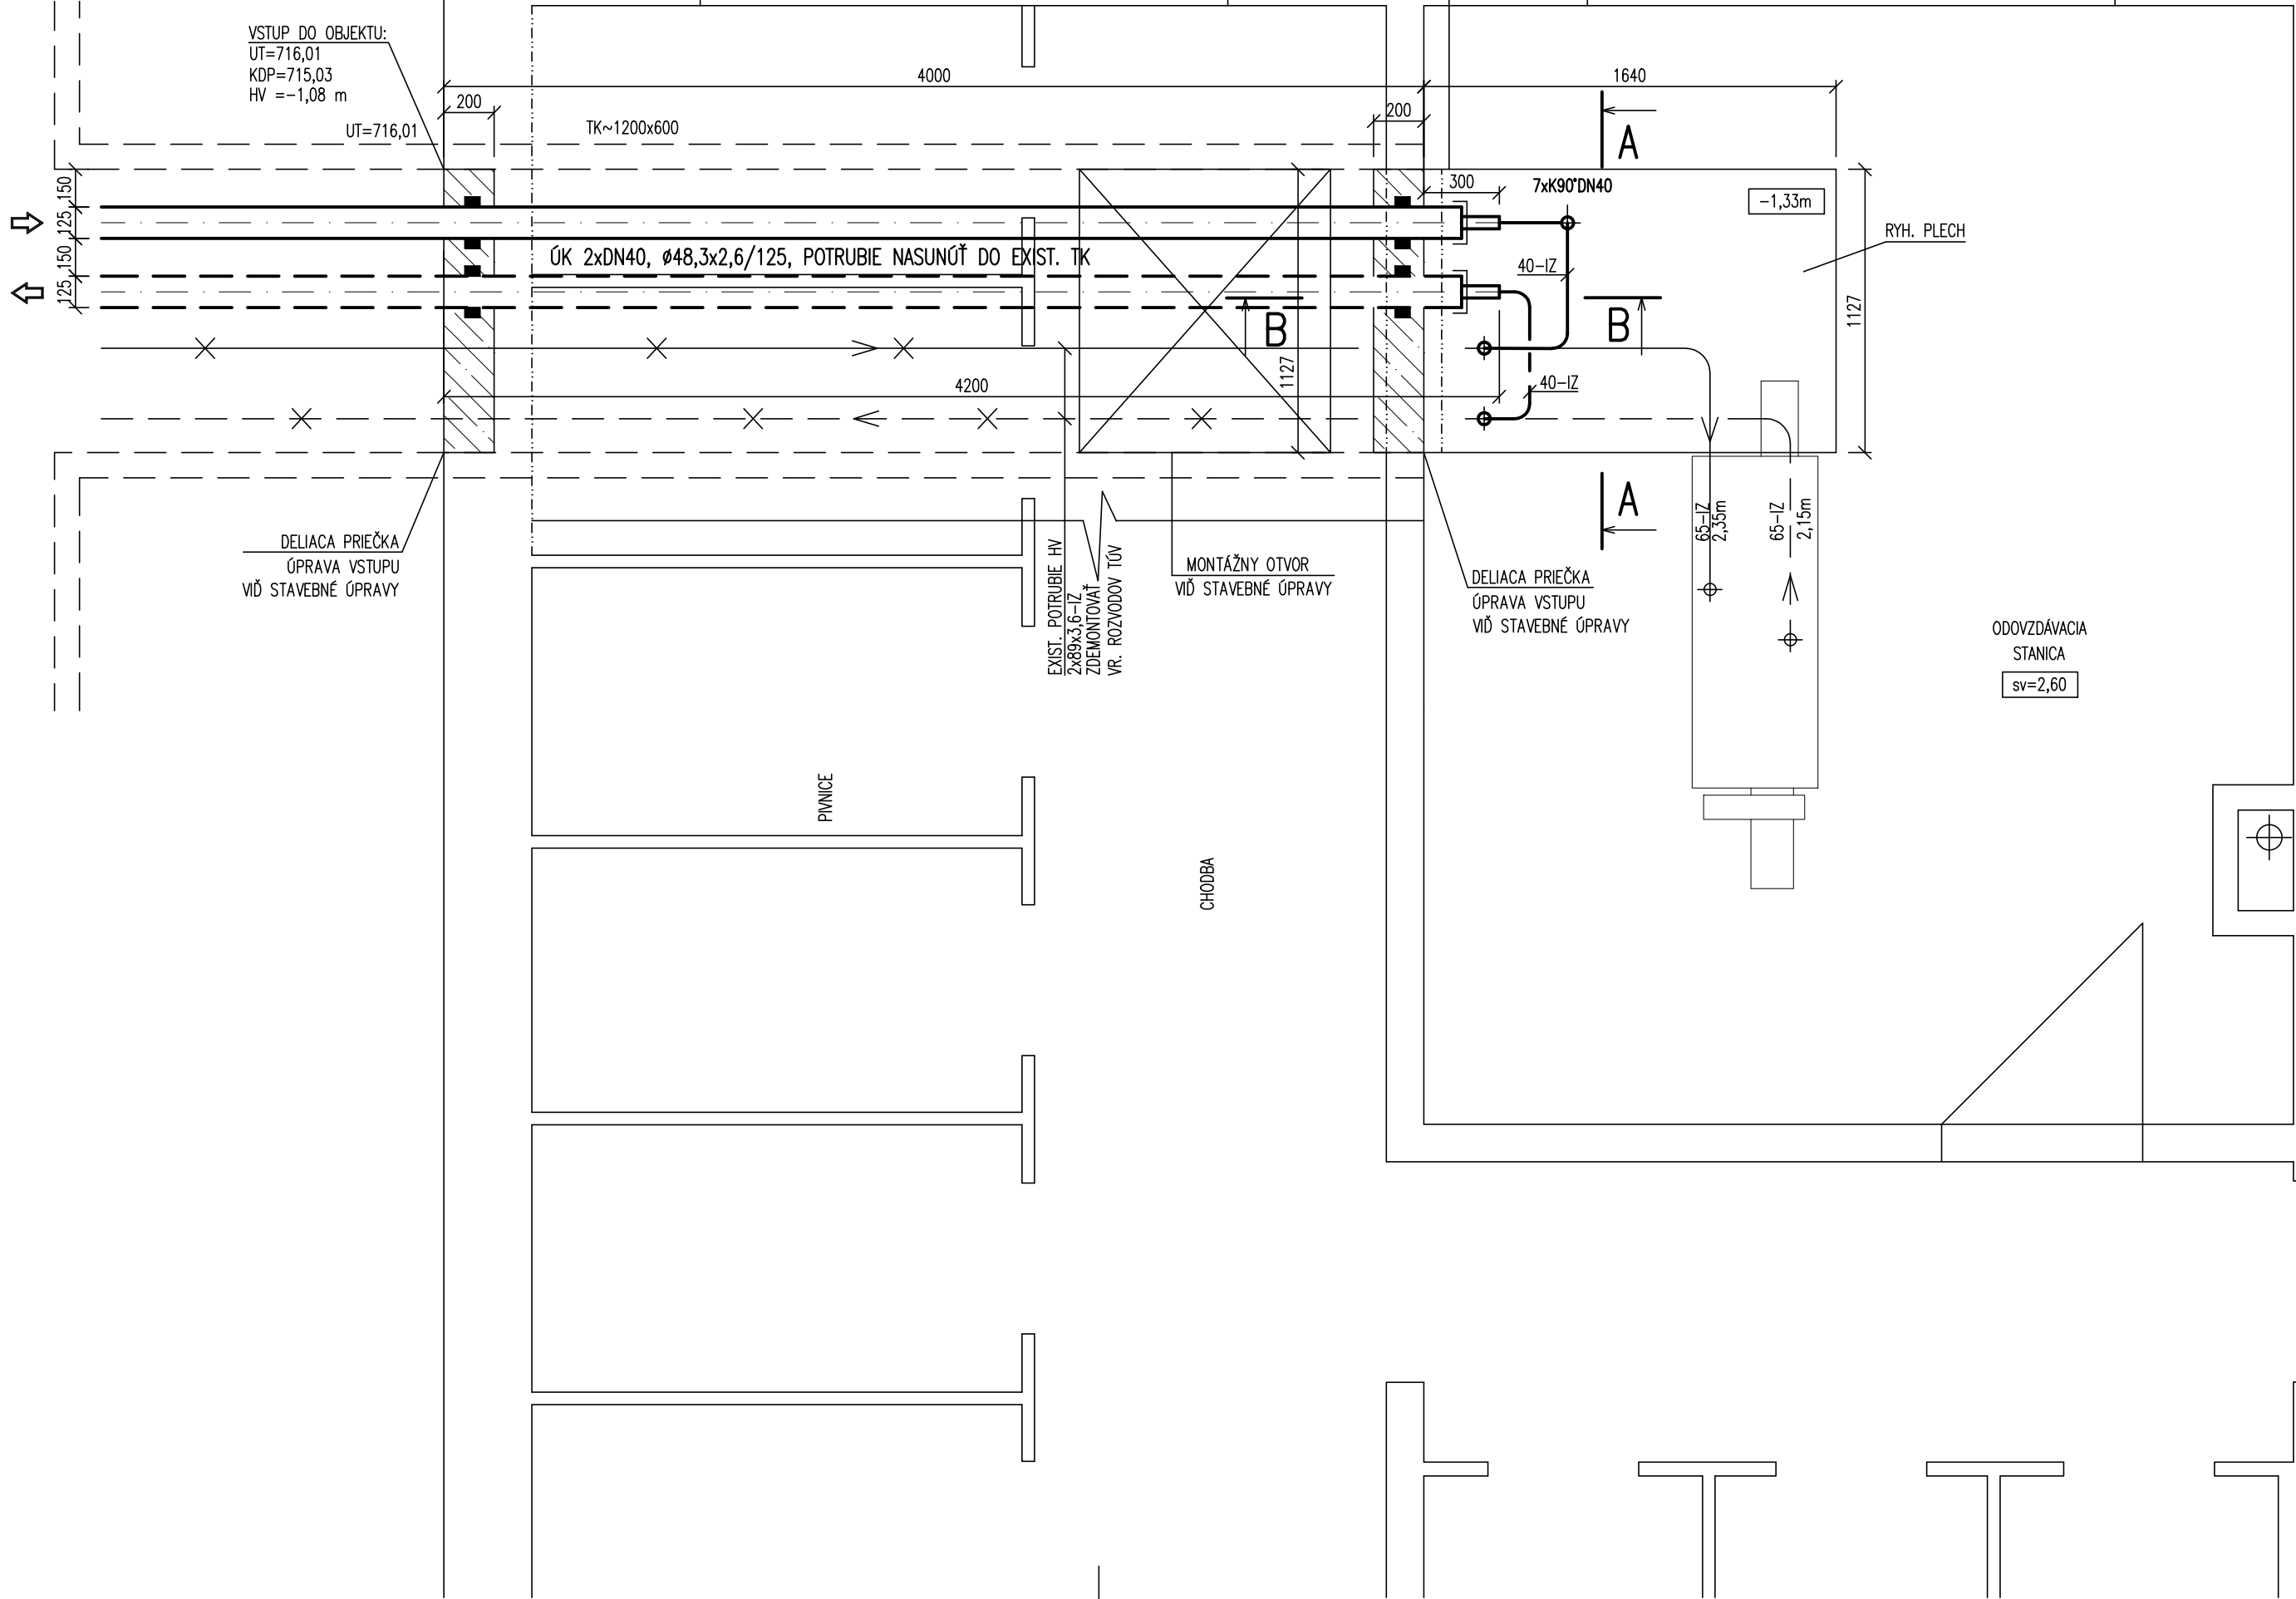

REZ A-A


M 1:25

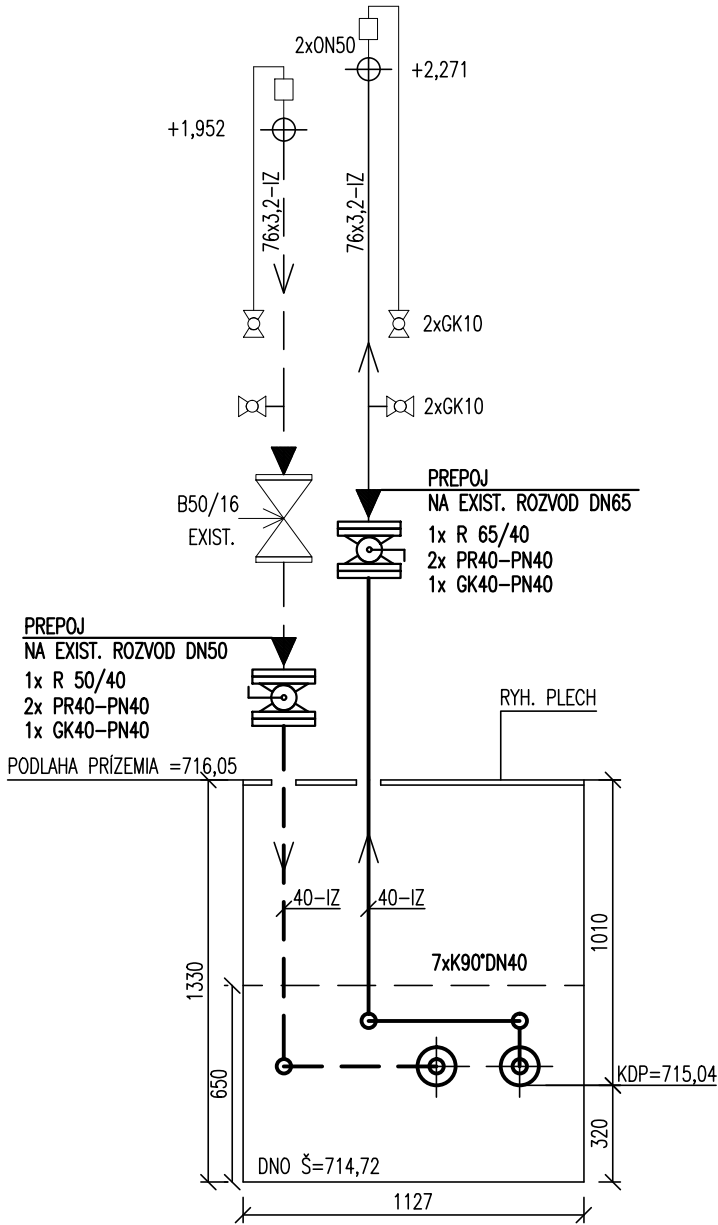

POZNÁMKA  
NA VRATNOM POTRUBÍ B50/16 EXIST. SA NEMENÍ.  
NA PRÍVODE ZDEMONTOVAŤ GK50 VR. CLONKY.


REZ B-B

M 1:25

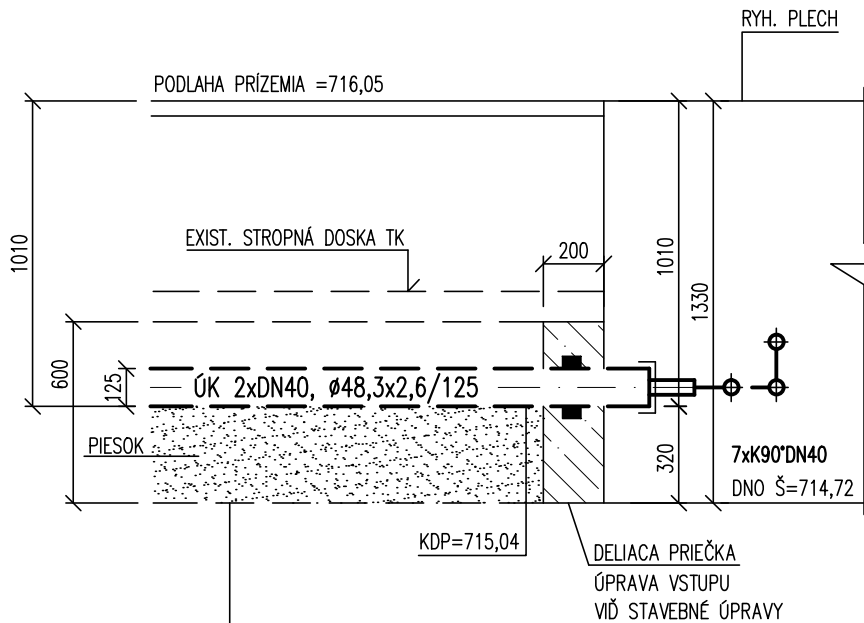

TK~1200x600  
EXIST. POTRUBIE ÚK A TŮV ZDEMONTOVAŤ  
VR. UCHYTENIA A ULOŽENIA POTRUBIA.  
ZHOTOVÍŤ LŮŽKO Z PIESKU /NAFÚKAŤ/  
NOVÉ PREDIZOLOVANÉ POTRUBIA NASUNÚŤ  
DO EXIST TK V DL. 4,00m  
POTRUBIA ZASŮVAŤ NA VRECIACH NAPLNENÝCH PIESKOM.

JILEMNICKEHO ULICA č. 23 – OBJEKT 302

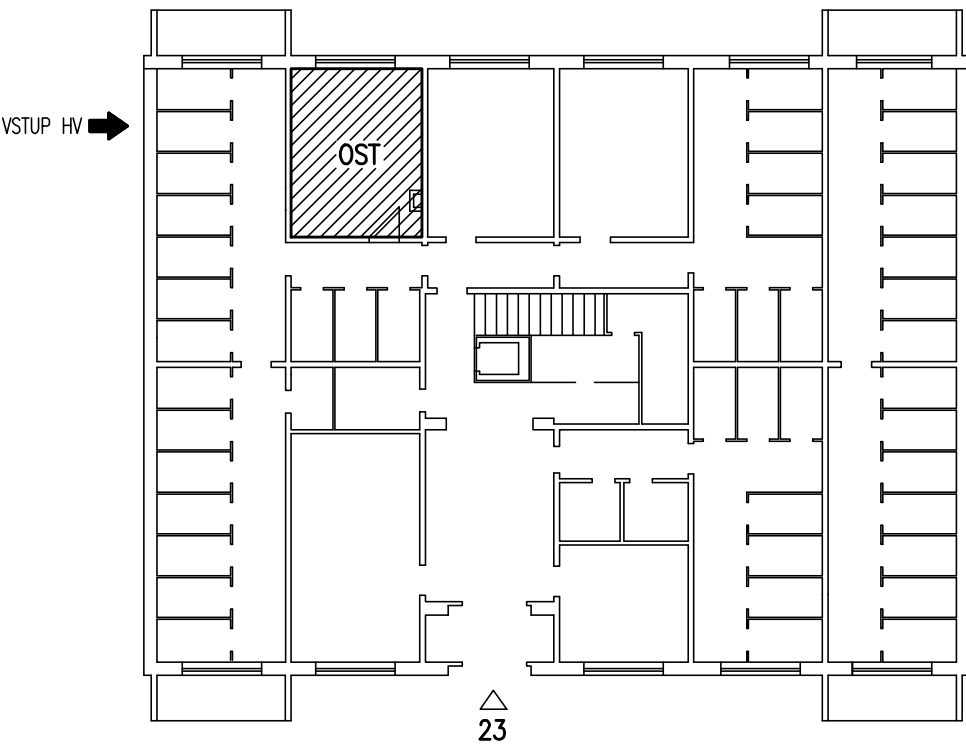

POZNÁMKA:

PRED MONTÁŽOU OVERIŤ SMER PRÚDENIA JEDNOTLIVÝCH MÉDIÍ !  
PREPOJ NA EXIST. ROZVOD PRISPOSOBIŤ EXIST. STAVU.

POTRUBIE OCELOVÉ BEŽŠOVÉ, NORMA 425715, MAT. 11353.1, PN40  
IZOLÁCIA – ČADIČOVÁ MINERÁLNA IZOLÁCIA S AL FÓLIOU – SKRUŽ.  
IZOLÁCIA – ROHOŽ Z MINERÁLNEJ VLNÝ + OPLECHOVANIE

3				
2				
1				
Zmena	Popis zmeny	Zodpovedný projektant	Vypracoval	Dátum

Pečiatka a podpis:

Generálny projektant	Názov:	TERMOKLIMA, s.r.o.
	Adresa:	Košická 3646/68, 058 01 Poprad
	Konateľ:	Ing. Ján Stanek
	Telefón:	052/77 69 130, 052/77 69 131
	Email:	termoklima@termoklima.sk

Číslo sady:

Vedúci projektant	Zodp. projektant	Vypracoval	Kreslil	<b>Termoklima</b> <i>Poprad</i>	
Ing. Ján Stanek	Ing. Ján Stanek	Eleonóra Pavlanská	Eleonóra Pavlanská		
Miesto stavby: Svit				Zákazka:	TK-2017-043
Investor: CHEMOSVIT ENERGOCHEM, a.s., Štúrova 101, 059 21 Svit				Dátum:	09.2017
Stavba: ROZVOJ ÚČINNEJŠÍCH SYSTÉMOV CENTRALIZOVANÉHO ZÁSOBOVANIA TEPLOM ZALOŽENÝCH NA DOPYTE PO VYUŽITEL'NOM TEPLE V MESTE SVIT				Stupeň:	Realizačný projekt
				Profesia:	Ústredné vykurovanie
				Formát:	4 A4
				Merítka:	1:25
Objekt: SO 02 VONKAJŠIE PRIMÁRNE ROZVODY TEPLA (MEDZI OBJ. 297-306)				Číslo výkresu:  404/3	
Obsah: VSTUP – JILEMNICKEHO UL. 23, OBJEKT 302					

TK-2017-043