


POHLAD BOČNÝ
JUHO-ZÁPADNÝ

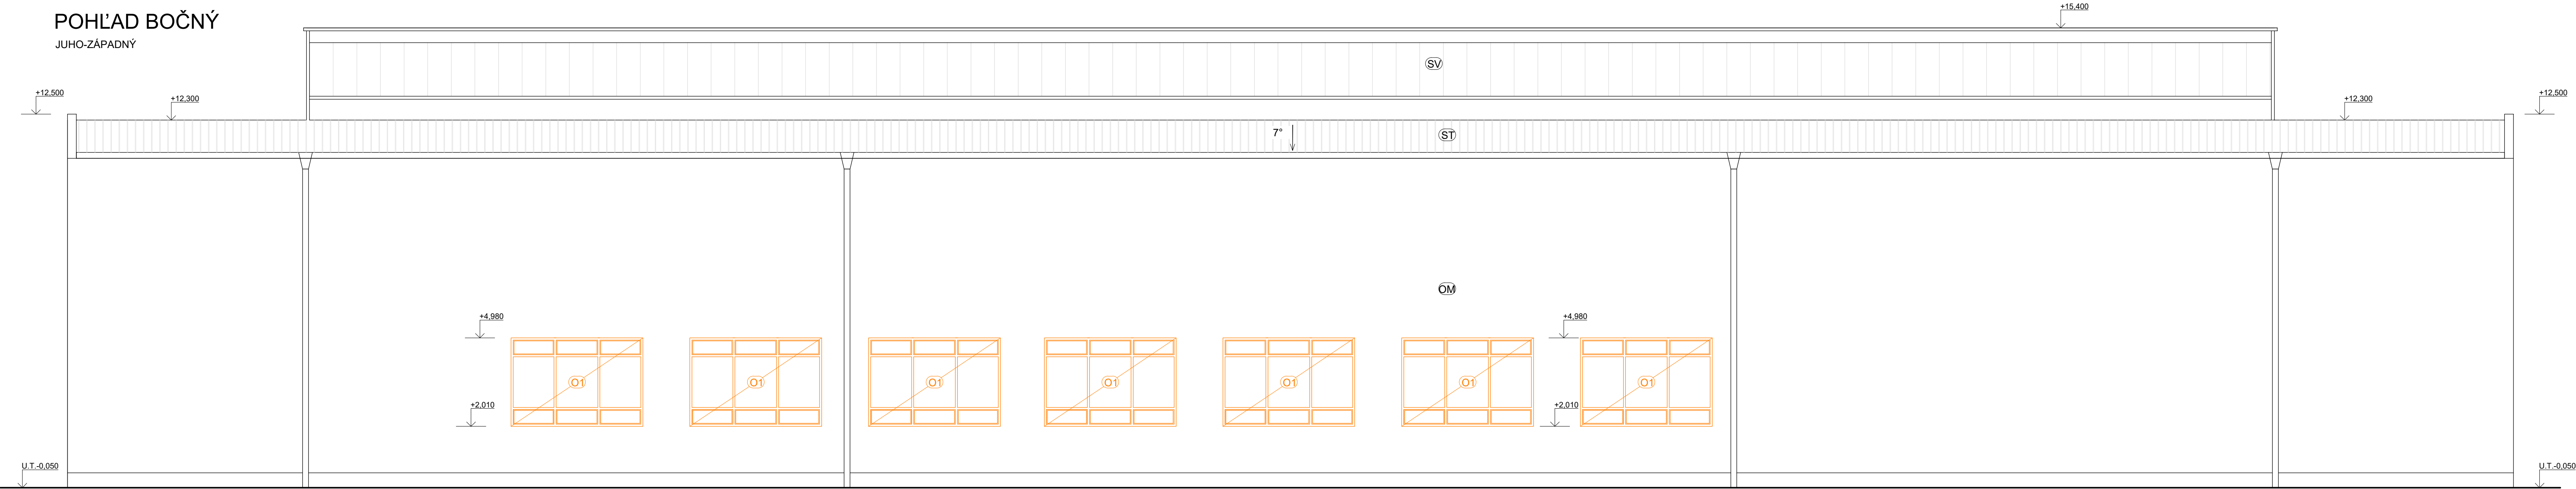

LEGENDA ZNAČENIA

- EXISTUJÚCE KONŠTRUKCIE
BÚRACIE PRÁCE


- O1 ODSTRÁNENIE KOVOVÝCH OKIEN A VONKAJŠÍCH PARAPETOV (FeZn)
O2 ODSTRÁNENIE DREVENÝCH OKIEN, VONKAJŠÍCH A VNÚTORNÝCH KAMENNÝCH PARAPETOV
O3 ODSTRÁNENIE OKENNÉHO NADSVETLÍKA ZO SKLOBETÓNU ROZMER (600x1770)
O4 ODSTRÁNENIE DREVENÝCH OKIEN A VONKAJŠÍCH PARAPETOV (FeZn)
O5 ODSTRÁNENIE OKENNÉHO NADSVETLÍKA ZO SKLOBETÓNU ROZMER (400x1600)
O6 ODSTRÁNENIE DREVENÝCH OKIEN, VONKAJŠÍCH A VNÚTORNÝCH KAMENNÝCH PARAPETOV
O7 ODSTRÁNENIE DREVENÉHO OKNA, VONKAJŠIEHO A VNÚTORNÉHO KAMENNÉHO PARAPETU
D1-D5 ODSTRÁNENIE KOVOVÝCH VRAT (ROZMERY SÚ UVEDENÉ V PODORYSE)
D6 ODSTRÁNENIE EXTERIÉROVÝCH JEDNOKRÍDLOVÝCH DVERÍ

- OM JESTVUJÚCA FASÁDNA OMIETKA
SV JESTVUJÚCI SVETLÍK V VSŽ PLCHOV S VLOŽENOU TEPELNOU IZOLÁCIU Z ČADIČOVEJ PLSTI hr.120 mm
ST JESTVUJÚCA STRECHA S VSŽ PLECHOVEJ KRYTINY

POZNÁMKA

- VZHLADOM K REKONŠTRUKČNÉMU CHARAKTERU STAVBY JE NUTNÉ PRED REALIZÁCIOU STAVBY OVERIŤ VŠETKY ROZMERY NA STAVBE
- PRÍPADNÉ ZEMNY PROJEKTU MUSIA BYŤ ODSÚHLASENÉ AUTOROM PD.
- ZAMERANIE ZÁKLADOV NIE JE PREDMETOM TEJTO PROJEKTOVEJ DOKUMENTÁCIE
- PRI STAVEBNÝCH PRÁČACH JE NUTNÉ POSTUPOVAŤ V ZMYSLE VYHLÁŠKY MINISTERSTVA PRÁCE, SOCIÁLNYCH VEČÍ A RODINY SLOVENSKEJ REPUBLIKY Č. 147/2013 Z. Z. ,KTOROU SA USTANOVUJÚ PODROBNOSTI NA ZAISTENIE BEZPEČNOSTI A OCHRANY ZDRAVIA PRI STAVEBNÝCH PRÁČACH A PRÁČACH S NIMI SÚVISIACICH A PODROBNOSTI O ODBORNEJ SPÔSOBILOSTI NA VÝKON NIEKOTÝCH PRACOVNÝCH ČINNOSTÍ.
- KONKRÉTNE TECHNICKÉ ŠPECIFIKÁCIE VÝROBKOV A MATERIÁLOV OBSIAHNUTÉ V PROJEKTOVEJ DOKUMENTÁCIÍ UDÁVAJÚ TECHNICKÝ ŠTANDARD STAVBY, JEDNOTLIVÝCH VÝROBKOV A MATERIÁLOV A JE MOŽNÉ ICH PO DOHODE S INVESTOROM A PROJEKTANTOM STAVBY ZAMENIŤ, AVŠAK ZA MINIMÁLNE ZA MATERIÁLY ROVNAKEJ KVALITY

POHLAD BOČNÝ
SEVERO - VÝCHODNÝ

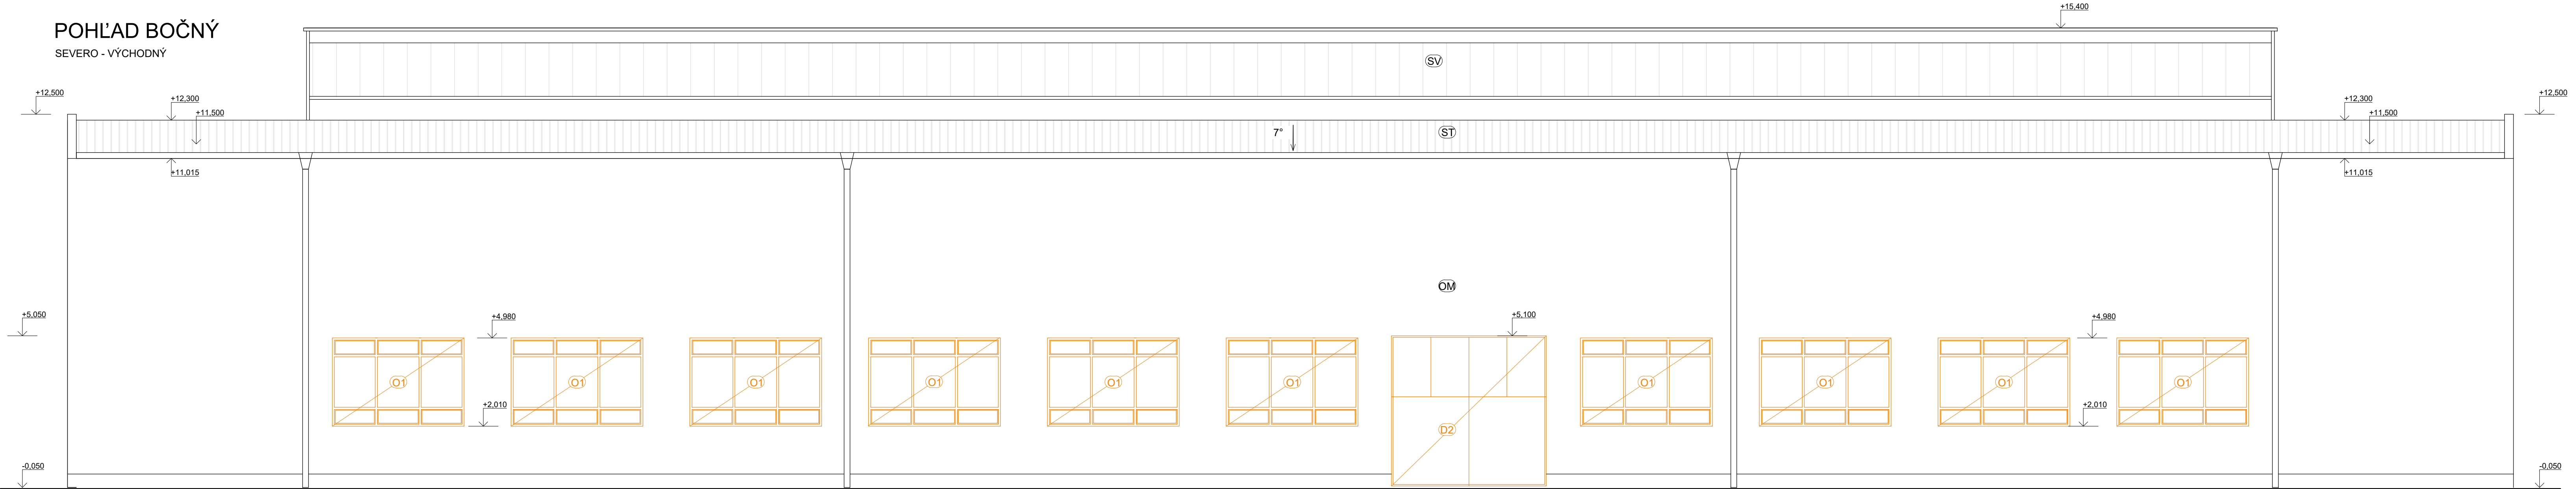

REVIZIA Č.:	DÁTUM:	OBSAH:	VYPRACOVAL:
1			
PEČIATKA AUTORIZOVANÉHO PROJEKTANTA	ZODPOVEDNÝ Ing. Jiri Tencar, Ph.D.; SKSI 6401*11, Lublaňská 1002/9, 120 00 Praha 2		
	VYPRACOVAL: Ing. Martin Mesároš Ing. Naďa Bánócziová		
	MIESTO STAVBY: Obec Holice, okres Dunajská Streda, kat. územie Stará Gola, č.p. 18540, 185/5		
	INVESTOR: KOVOMAT L, spol. s r.o., Holice na Ostrove 239, 930 34 Holice na Ostrove		
SEVERKA	NÁZOV STAVBY: Znižovanie energetickej náročnosti Haly		
	STAVEBNÝ OBJEKT: SO 01 - RIEŠENÁ VÝROBNÁ HALA SO 02 - RIEŠENÁ HALA (OPRAVÁRENSKÉ DIELNE)		
	NÁZOV VÝKRESU: JESTVUJÚCI STAV A BÚRACIE PRÁCE - POHLEDY		
	STUPEN PD: DSP - dok. pre stavebné povolenie		
		Č.PARE: DIEL: ARCHIVNÉ Č: PD17009	
		MIERKA: M 1:100	DÁTUM: 11/2017
		Č. VÝKRESU:	07