


POHLAD BOČNÝ  
JUHO-ZÁPADNÝ

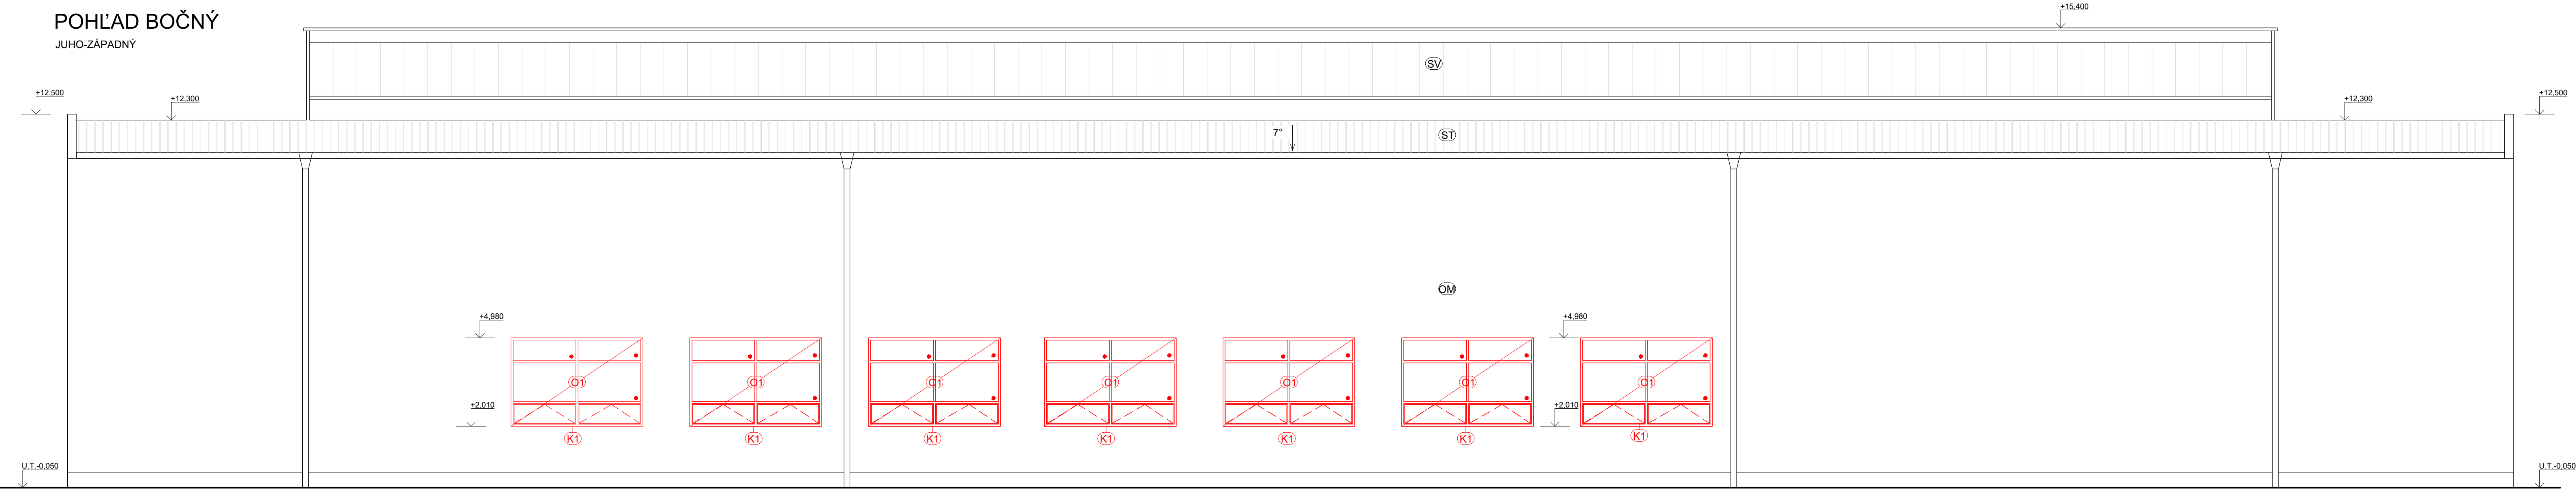


LEGENDA ZNAČENIA

- EXISTUJÚCE KONŠTRUKCIE
- NAVRHOVANÉ KONŠTRUKCIE

- K1-K7** NAVRHOVANÉ KLAMPIARSKÉ PRVKY
- S1-S7** NAVRHOVANÉ STOLÁRSKE PRVKY
- O1-O7** NAVRHOVANÉ OKENNÉ KONŠTRUKCIE
- D1-D5** NAVRHOVANÉ DVERNÉ KONŠTRUKCIE

POHLAD BOČNÝ  
SEVERO - VÝCHODNÝ

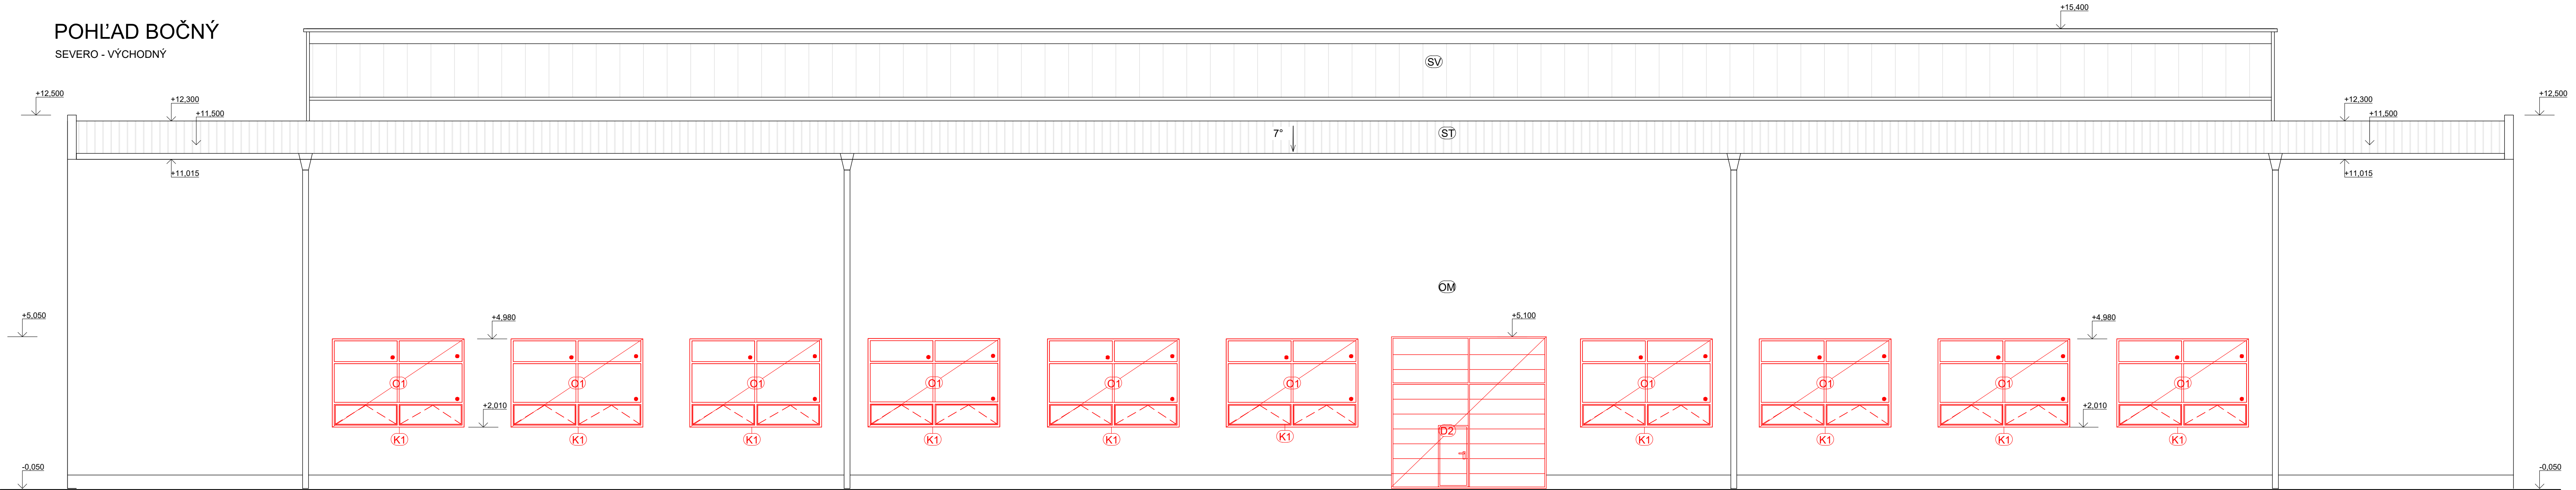

- OM** JESTVUJÚCA FASÁDNA OMIETKA
- SV** JESTVUJÚCI SVETLÍK V VSŽ PLCHOV S VLOŽENOU TEPELNOU IZOLÁCIU Z ČADIČOVEJ PLSTI hr.120 mm
- ST** JESTVUJÚCA STRECHA S VSŽ PLECHOVEJ KRYTINY

POZNÁMKA

- VZHLADOM K REKONŠTRUKČNÉMU CHARAKTERU STAVBY JE NUTNÉ PRED REALIZÁCIOU STAVBY OVERIŤ VŠETKY ROZMERY NA STAVBE
- PRÍPADNÉ ZEMNY PROJEKTU MUSIA BYŤ ODSÚHLASENÉ AUTOROM PD.
- ZAMERANIE ZÁKLADOV NIE JE PREDMETOM TEJTO PROJEKTOVEJ DOKUMENTÁCIE
- PRI STAVEBNÝCH PRÁČACH JE NUTNÉ POSTUPOVAŤ V ZMYSLE VYHLÁŠKY MINISTERSTVA PRÁCE, SOCIÁLNYCH VEČÍ A RODINY SLOVENSKEJ REPUBLIKY Č. 147/2013 Z. Z. ,KTOROU SA USTANOVUJÚ PODROBNOSTI NA ZAISTENIE BEZPEČNOSTI A OCHRANY ZDRAVIA PRI STAVEBNÝCH PRÁČACH A PRÁČACH S NIMI SÚVISIACICH A PODROBNOSTI O ODBORNEJ SPÔSOBILOSTI NA VÝKON NIEKOTRÝCH PRACOVNÝCH ČINNOSTÍ.
- KONKRÉTNE TECHNICKÉ ŠPECIFIKÁCIE VÝROBKOV A MATERIÁLOV OBSIAHNUTÉ V PROJEKTOVEJ DOKUMENTÁCIÍ UDÁVAJÚ TECHNICKÝ STANDARD STAVBY, JEDNOTLIVÝCH VÝROBKOV A MATERIÁLOV A JE MOŽNÉ ICH PO DOHODE S INVESTOROM A PROJEKTANTOM STAVBY ZAMENIŤ, AVŠAK ZA MINIMÁLNE ZA MATERIÁLY ROVNAKEJ KVALITY

REVIZIA Č.:	DÁTUM:	OBSAH:	VYPRACOVAL:
1			
PEČIATKA AUTORIZOVANÉHO PROJEKTANTA		<div>ZODPOVEDNÝ PROJEKTANT: Ing. Jiri Tencar, Ph.D.; SKSI 640111, Lublaňská 1002/9, 120 00 Praha 2</div> <div>VYPRACOVAL: Ing. Martin Mesároš Ing. Naďa Bánócziová</div> <div>MIESTO STAVBY: Obec Holice, okres Dunajská Streda, kat. územie Stará Gola, č.p. 18540, 185/5</div> <div>INVESTOR: KOVOMAT L, spol. s r.o., Holicie na Ostrove 239, 930 34 Holice na Ostrove</div> <div>NÁZOV STAVBY: <b>Znižovanie energetickej náročnosti Haly</b></div> <div>STAVEBNÝ OBJEKT: SO 01 - RIEŠENÁ VÝROBNÁ HALA SO 02 - RIEŠENÁ HALA (OPRAVÁRENSKÉ DIELNE)</div> <div>NÁZOV VÝKRESU: NAVRHOVANÝ STAV - <b>POHLEDY</b></div>	<div> smart energy solutions</div> <div>Južná třída 1560/41, 040 01 Kolice IČO: 50250299   +421 918 290 172 www.ecoten.sk   info@ecoten.sk</div> <div>STUPEN PD: DSP - dok. pre stavebné povolenie</div> <div>Č.PARE: DIEL: ARCHIVNÉ Č.: PD17009</div> <div>MIERKA: DÁTUM: M 1:100 11/2017</div> <div>Č. VÝKRESU: <b>13</b></div>
SEVERKA:			