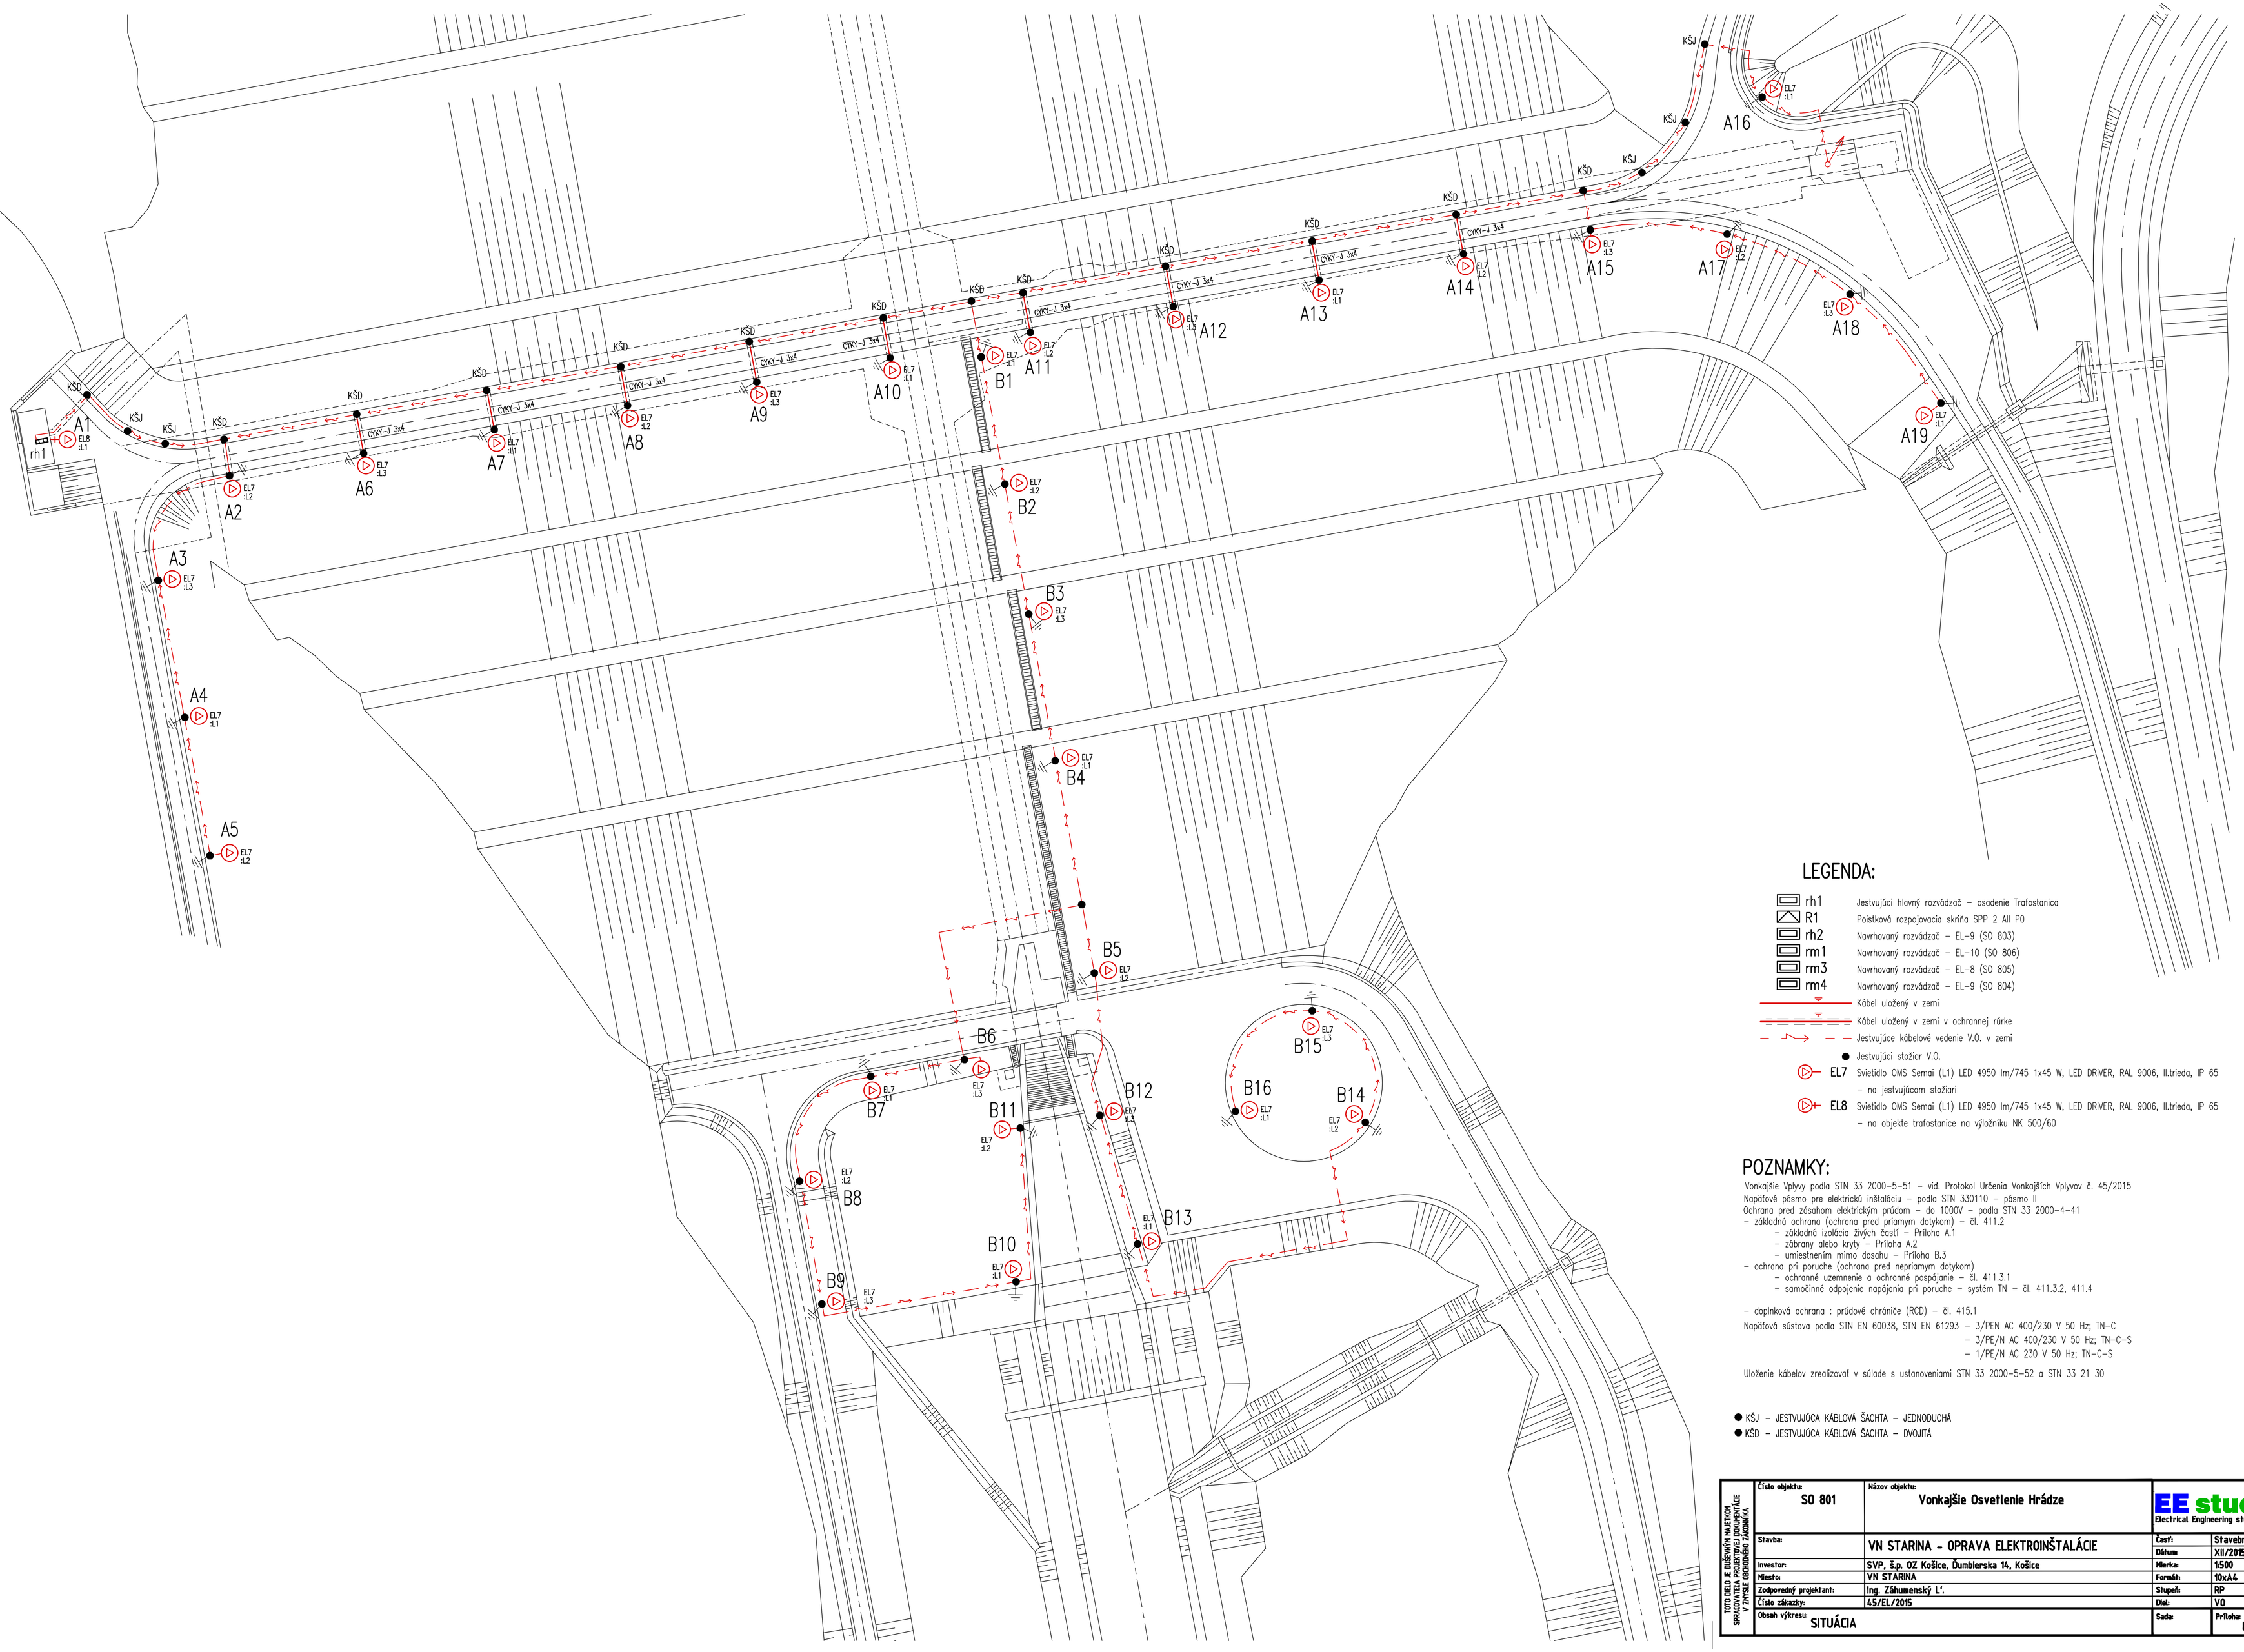

LEGENDA:

rh1	Jestvujúci hlavný rozvádzač – osadenie Trafostanica
R1	Poistková rozpojovacia skriňa SPP 2 All PO
rh2	Navrhovaný rozvádzač – EL–9 (SO 803)
rm1	Navrhovaný rozvádzač – EL–10 (SO 806)
rm3	Navrhovaný rozvádzač – EL–8 (SO 805)
rm4	Navrhovaný rozvádzač – EL–9 (SO 804)
	Kábel uložený v zemi
	Kábel uložený v zemi v ochrannej rúrke
	Jestvujúce káblové vedenie V.O. v zemi
	Jestvujúci stožiar V.O.
EL7	Svietidlo OMS Semai (L1) LED 4950 lm/745 1x45 W, LED DRIVER, RAL 9006, II.trieda, IP 65 – na jestvujúcom stožiari
EL8	Svietidlo OMS Semai (L1) LED 4950 lm/745 1x45 W, LED DRIVER, RAL 9006, II.trieda, IP 65 – na objekte trafostanice na výložníku NK 500/60

POZNAMKY:

Vonkajšie Vplyvy podla STN 33 2000–5–51 – vid. Protokol Určenia Vonkajších Vplyvov č. 45/2015
Napäťové pásmo pre elektrickú inštaláciu – podla STN 330110 – pásmo II
Ochrana pred zásahom elektrickým prúdom – do 1000V – podla STN 33 2000–4–41
– základná ochrana (ochrana pred priamym dotykom) – čl. 411.2
  – základná izolácia živých častí – Príloha A.1
  – zábrany alebo kryty – Príloha A.2
  – umiestnením mimo dosahu – Príloha B.3
– ochrana pri poruche (ochrana pred nepriamym dotykom)
  – ochranné uzemnenie a ochranné pospájanie – čl. 411.3.1
  – samočinné odpojenie napájania pri poruche – systém TN – čl. 411.3.2, 411.4

– doplnková ochrana : prúdové chrániče (RCD) – čl. 415.1

Napäťová sústava podla STN EN 60038, STN EN 61293 – 3/PEN AC 400/230 V 50 Hz; TN–C
– 3/PE/N AC 400/230 V 50 Hz; TN–C–S
– 1/PE/N AC 230 V 50 Hz; TN–C–S

Uloženie káblov zrealizovať v súlade s ustanoveniami STN 33 2000–5–52 a STN 33 21 30

● KŠJ – JESTVUJÚCA KÁBLOVÁ ŠACHTA – JEDNODUCHÁ
● KŠD – JESTVUJÚCA KÁBLOVÁ ŠACHTA – DVOJITÁ

TOTO DIELO JE DUŠEVNÝM MAJETKOM SPRACOVATEĽA PROJEKTOVEJ DOKUMENTÁCIE A ZÍSKALI OBSTARANÉ ZÁKONNÍKA

Číslo objektu: SO 801	Názov objektu: Vonkajšie Osvetlenie Hrádze	EE studio Electrical Engineering studio, s.r.o.	
Stavba:	VN STARINA – OPRAVA ELEKTROINŠTALÁCIE	Časť:	Stavebná
		Dátum:	XII/2015
Investor:	SVP, š.p. OZ Košice, Ďumbierska 14, Košice	Mierka:	1:500
Miesto:	VN STARINA	Formát:	10xA4
Zodpovedný projektant:	Ing. Záhumenský Ľ.	Stupeň:	RP
Číslo zákazky:	45/EL/2015	Diel:	VO
Obsah výkresu: SITUÁCIA		Sada:	Príloha: EL–4