
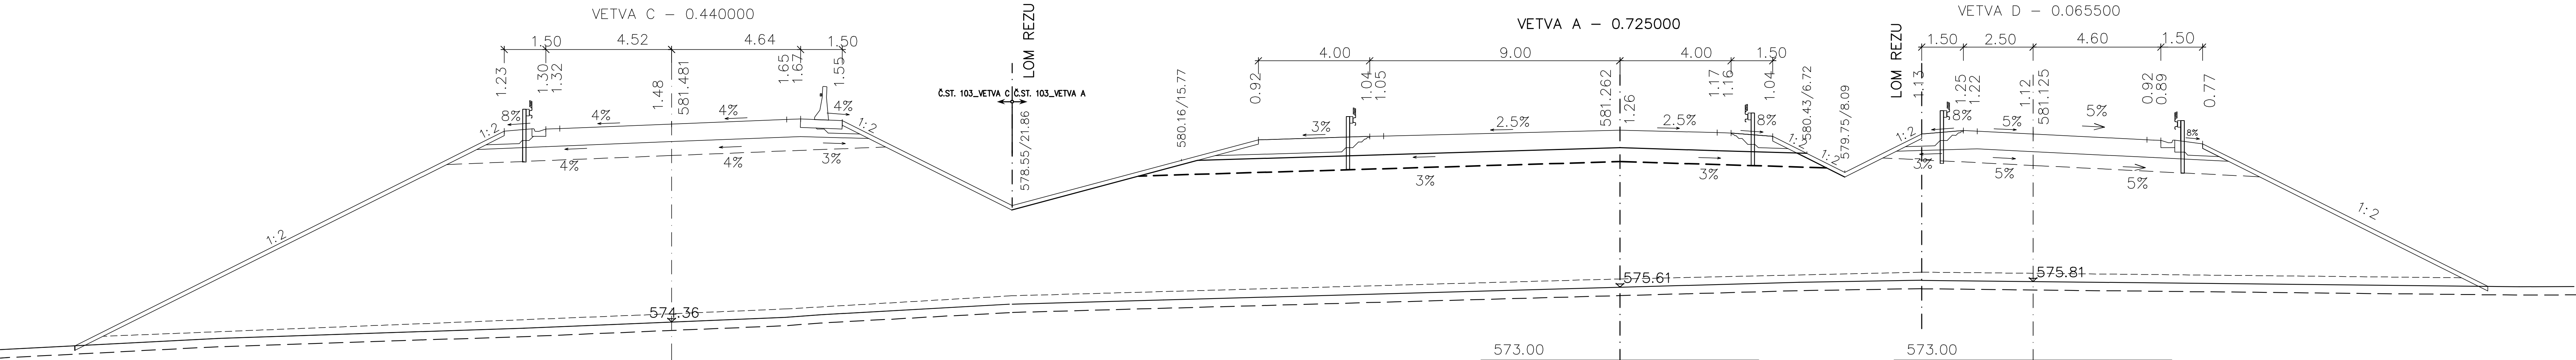


RÝCHLOSTNÁ CESTA R3 TVRDOŠÍN - NIŽNÁ NAD ORAVOU

ČS 103 - PRIEČNE REZY - VETVA "A"


M 1 : 100

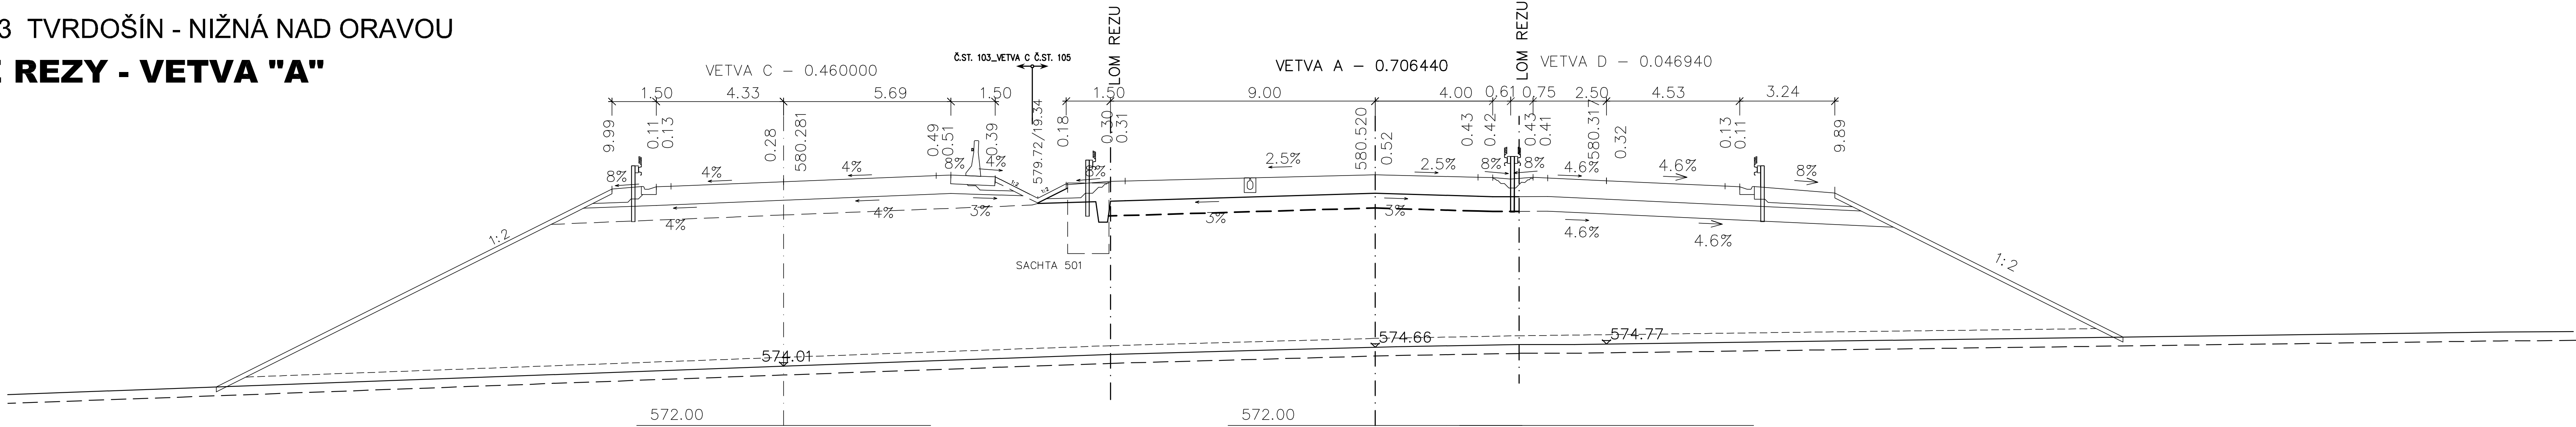

OBJEDNÁVATEL



Mlynské Nivy 45, 821 09 Bratislava

ZHOTOVITEĽ DOKUMENTÁCIE NA PONUKU			
GEOCONSULT S.R.O. MILETIČOVA 21, P.O.BOX 34, 820 05 BRATISLAVA 25			
HL. INŽ. PROJ. Ing. Ján MOCHOROVSKÝ	VED. ÚSEKU Ing. Peter ŽIAK	ČÍS. ZÁK. 1367/1248	

DOKUMENTÁCIA NA PONUKU

ZVÄZOK 5 DOKUMENTÁCIA NA REALIZÁCIU STAVBY

D. PÍ SOMNOSTI A VÝKRESY OBJEKT OV

103

ZÁKAZKA			
RÝCHLOSTNÁ CESTA R3 TVRDOŠÍN - NIŽNÁ NAD ORAVOU		Projektová kancelár pro dopravní a inženýrské stavby Kabátníkova 5, 602 00 BRNO	
ČÁST STAVBY		Křižovatka "Nižná" (vetvy A,B,C,D)	
PRÍLOHA		PRIEČNE REZY - VETVA "A"	
OBJEDNÁVATEĽ		NÁRODNÁ DIAĽNIČNÁ SPOLOČNOSŤ, a.s.	
HLAVNÝ INŽ. PROJ. Ing. Ján MOCHOROVSKÝ		TECH. KONTROLA Ing. Ivan BUDÍK	SÚRADNICOVÝ SYSTÉM JTSK
ZODP. PROJ. Ing. Oľga HORNOCH		VED. ÚSEKU Ing. Peter ŽIAK	VÝŠKOVÝ SYSTÉM Bpv
VYPRACOVAL Ing. Sylva HEJČOVÁ		DÁTUM 06.2014	FORMÁT 6x A4
		MIERKA 1:1000	
		OKRES TVRDOŠÍN	KATASTRÁLNE ÚZEMIE: KÁŠNA HÓRKA
		ČÍSLO PRÍLOHY 5.1	SÚPRAVA