


Výstuž trámov nad 1.PP_3.časť
M1:50

Pôdorys

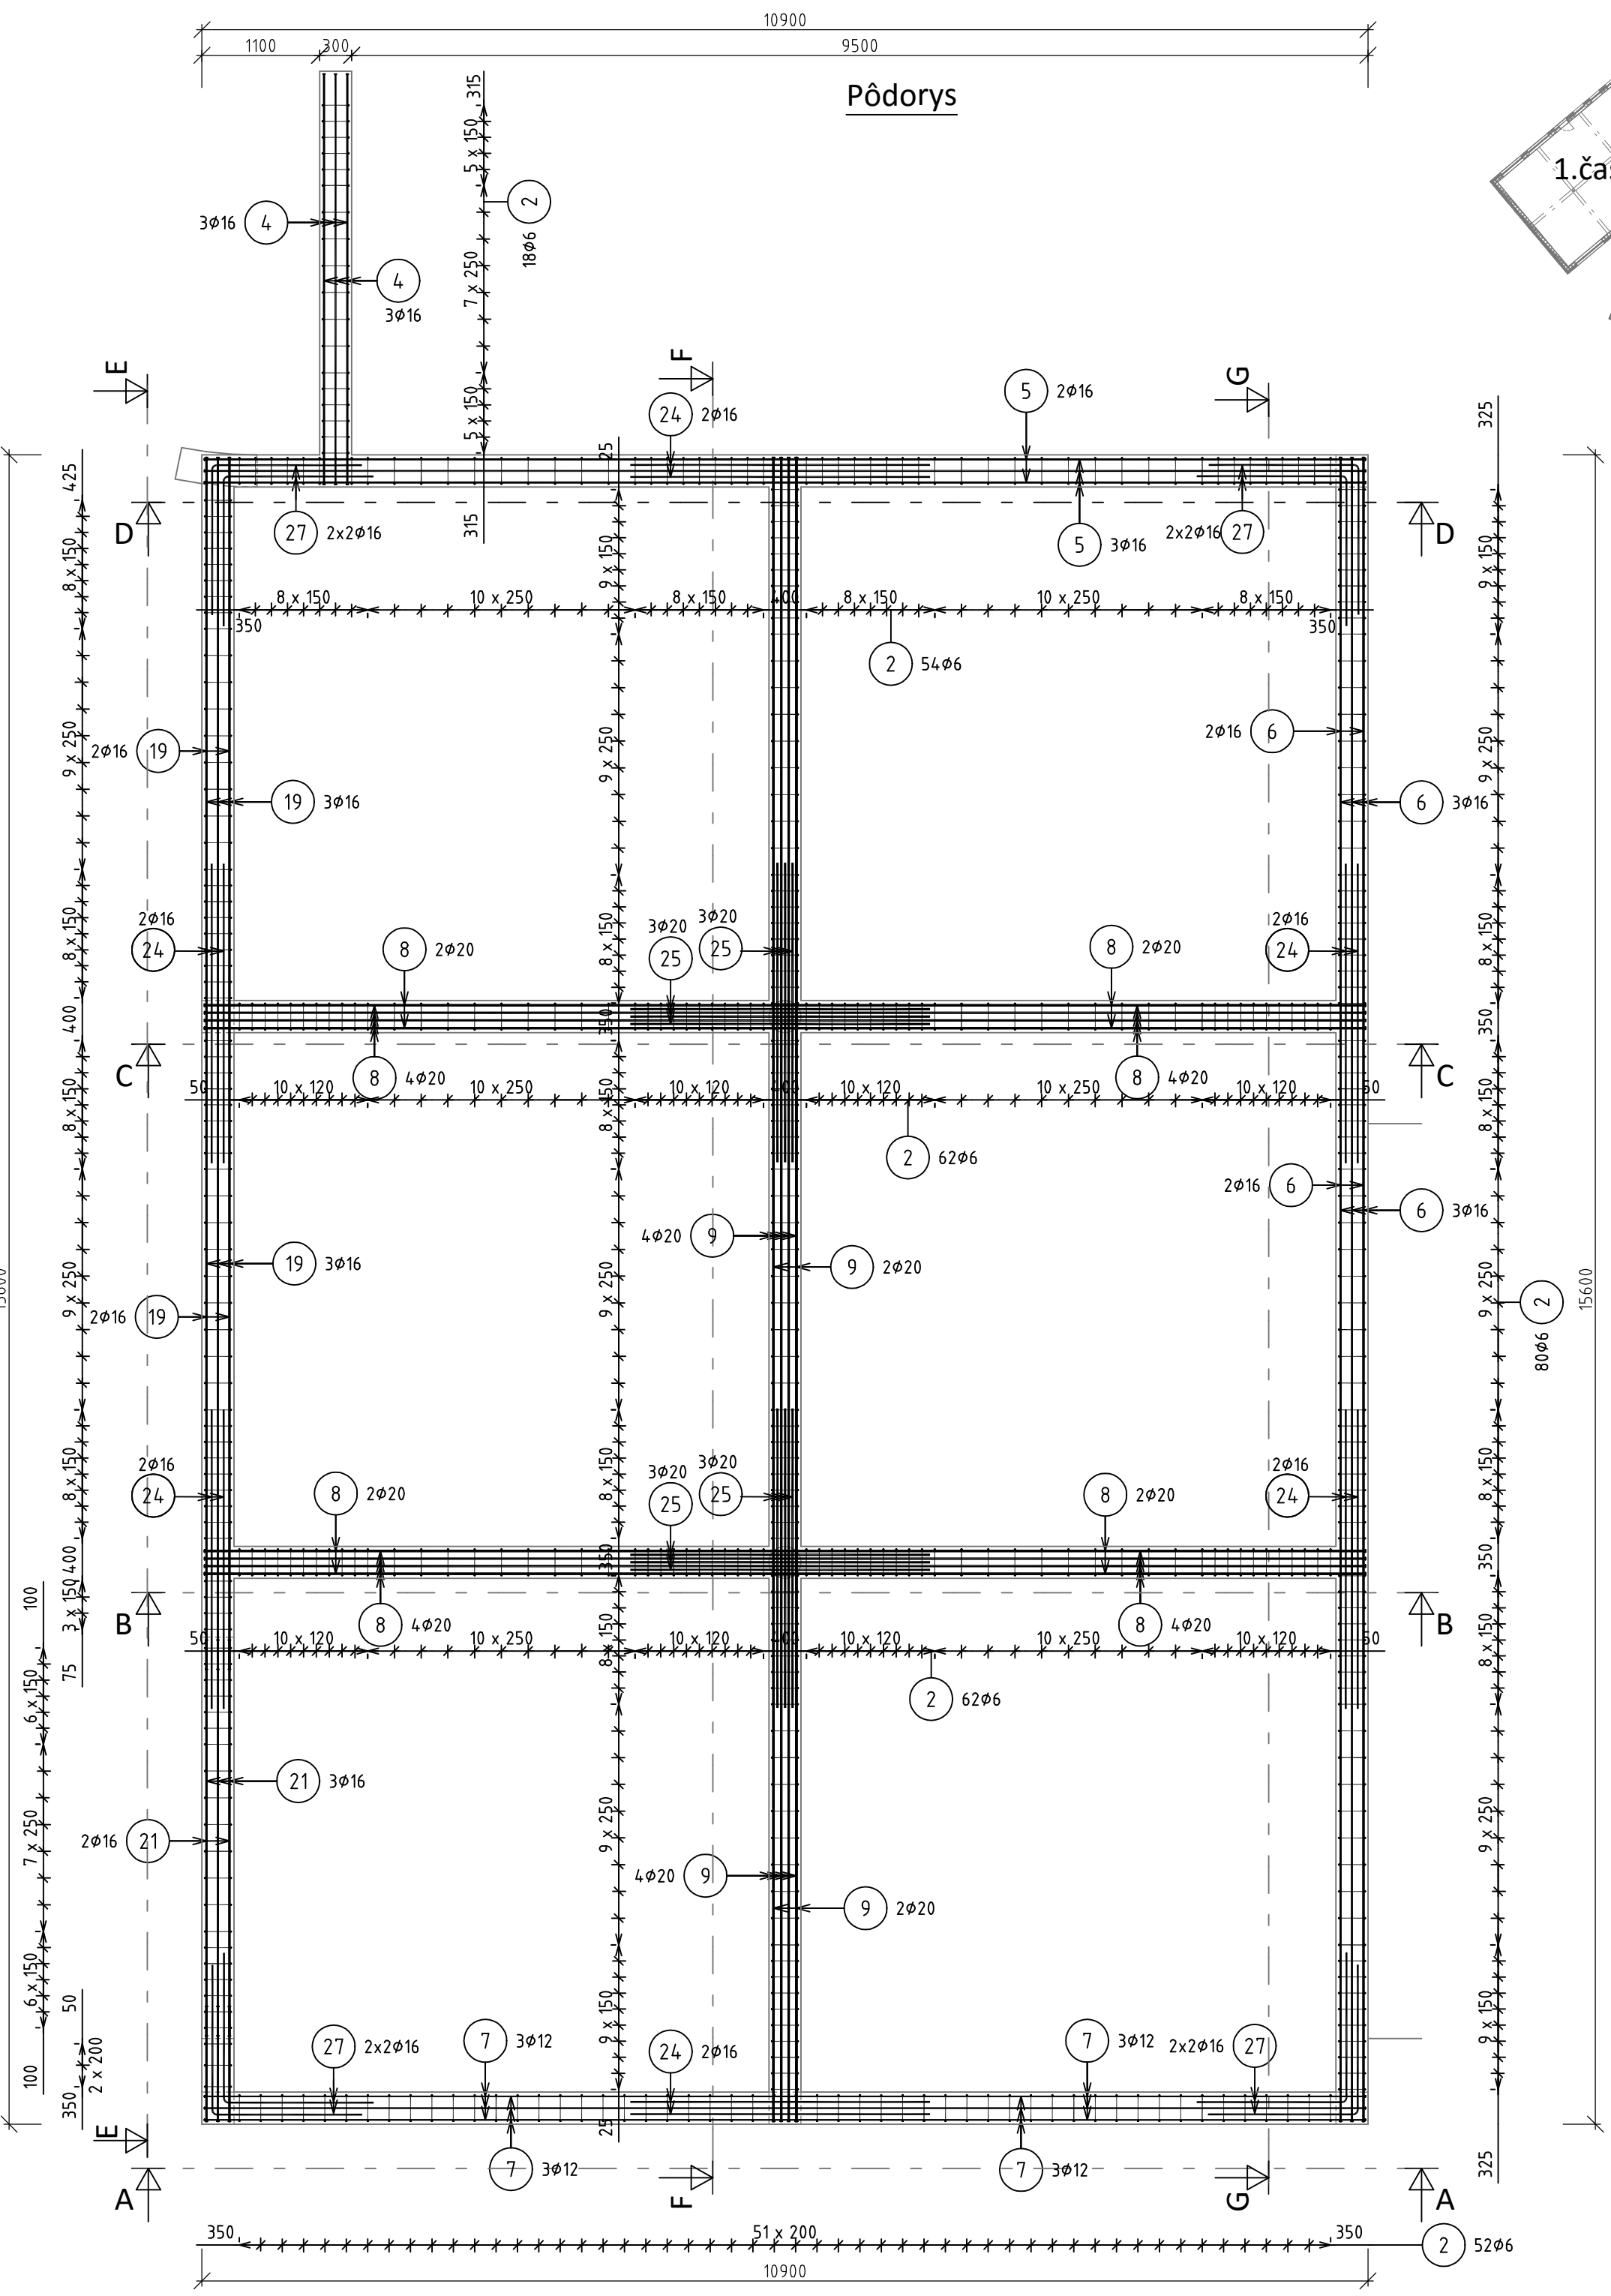

Rez A-A

