


83

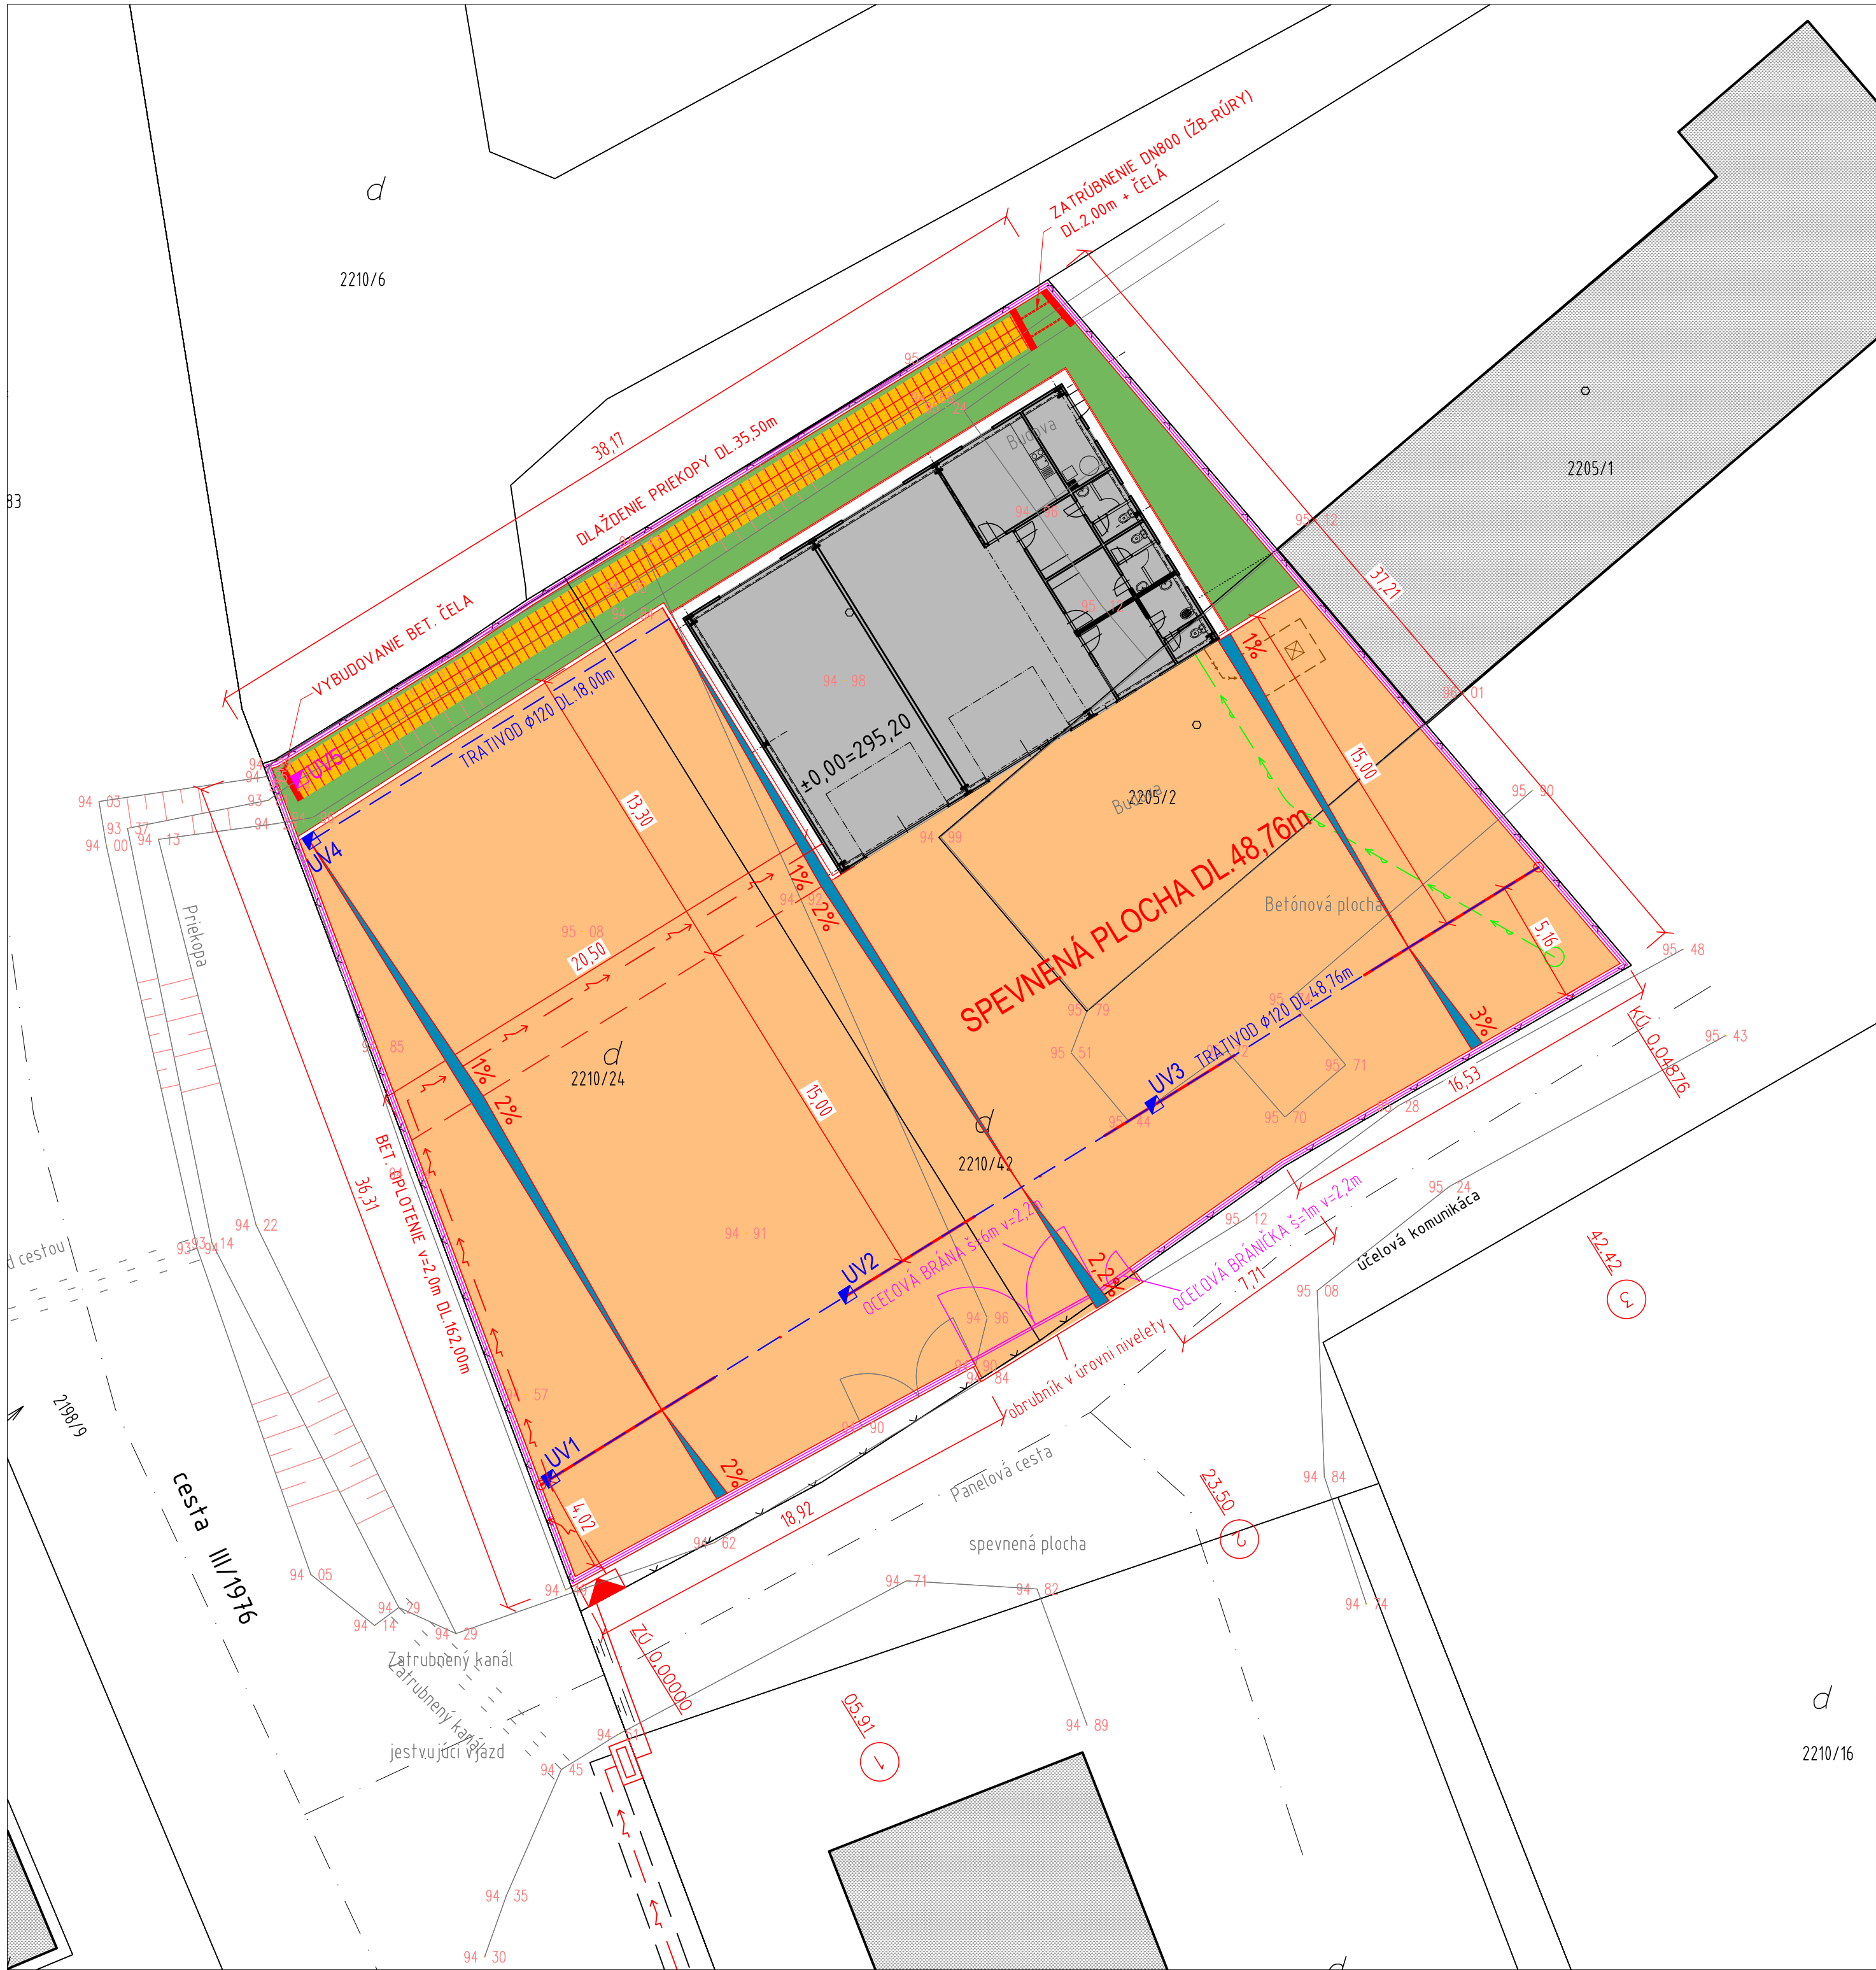

LEGENDA:

- SPEVNENÁ PLOCHA (BETÓN) 1195,50m<sup>2</sup>
- OHUMUSOVANIE + ZATRÁVNENIE 97,00m<sup>2</sup>

LEGENDA INŽINIERSKÝCH SIETÍ:


- NAVRHOVANÁ VODOVODNÁ PRÍPOJKA
- NAVRHOVANÁ PRÍPOJKA SPLAŠKOVEJ KANALIZÁCIE
- NAVRHOVANÉ ROZŠÍRENIE NN VEDENIA

NOVONAVRHOVANÉ OBJEKTY :

- UV1-4 ULIČNÉ VPUSTE
- UV5 BETÓNOVÁ ULIČNÁ VPUSŤ UV-50
- TRATIVOD Ø120 DL.66,76m
- BETÓNOVÉ OPLOTENIE VÝŠKY 2,20m DL.162,00m

POZNÁMKA:

- PRED ZAHÁJENÍM ZEMNÝCH PRÁČ VYTÝČIŤ VŠETKY PODZEMNÉ SIETE.
- PODZEMNÉ SIETE SÚ ZAKRESLENÉ INFORMATÍVNE.
- V PRÍPADE, ŽE PRI ZEMNÝCH PRÁČACH BUDÚ PODZEMNÉ SIETE ODKRYTÉ, BUDE POTREBNÉ TIETO SIETE CHRÁNIŤ PODĽA POKYNOV ICH MAJITEĽOV.
- DODÁVATEĽ A INVEŠTOR MUSIA REŠPEKTOVAŤ VYJADRENIA JEDNOTLIVÝCH SPRÁVCOV INŽ. SIETI.
- PRI NAPÁJANÍ CHODNÍKOV NA KOMUNIKÁCIE OBRUBNÍK ZNÍŽIŤ DO ÚROVNE NIVELETY (BEZBARIEROVÝ PRECHOD)

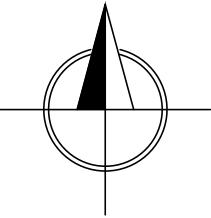

zodpovedný projektant dielu: JOZEF KVAŠŠAY	vypracoval: ING. MARTIN SANDANUS	hlavý projektant akcie: JOZEF KVAŠŠAY	PROJART spol. s r.o. Centrum 28/33 017 01 Považská Bystrica tel: +421/42/4323315 www.projart.sk		
	investor: OBEC UDIČA, OBECNÝ ÚRAD 302, 018 01 UDIČA	stupeň PD: DSP		dátum: 08/2017	
	názov: <b>INTENZIFIKÁCIA TRIEDENÉHO ZBERU V OBCI UDIČA</b>	zák. číslo: 1796/17		č. výkresu: č. revízie č. kópie	
	k.ú. Udiča obsah: SITUÁCIA mierka: 1:200	diel: S.0.03 - SPEVNENÉ PLOCHY A ODVODNENIE		3.	