


PôDORYS KROVU

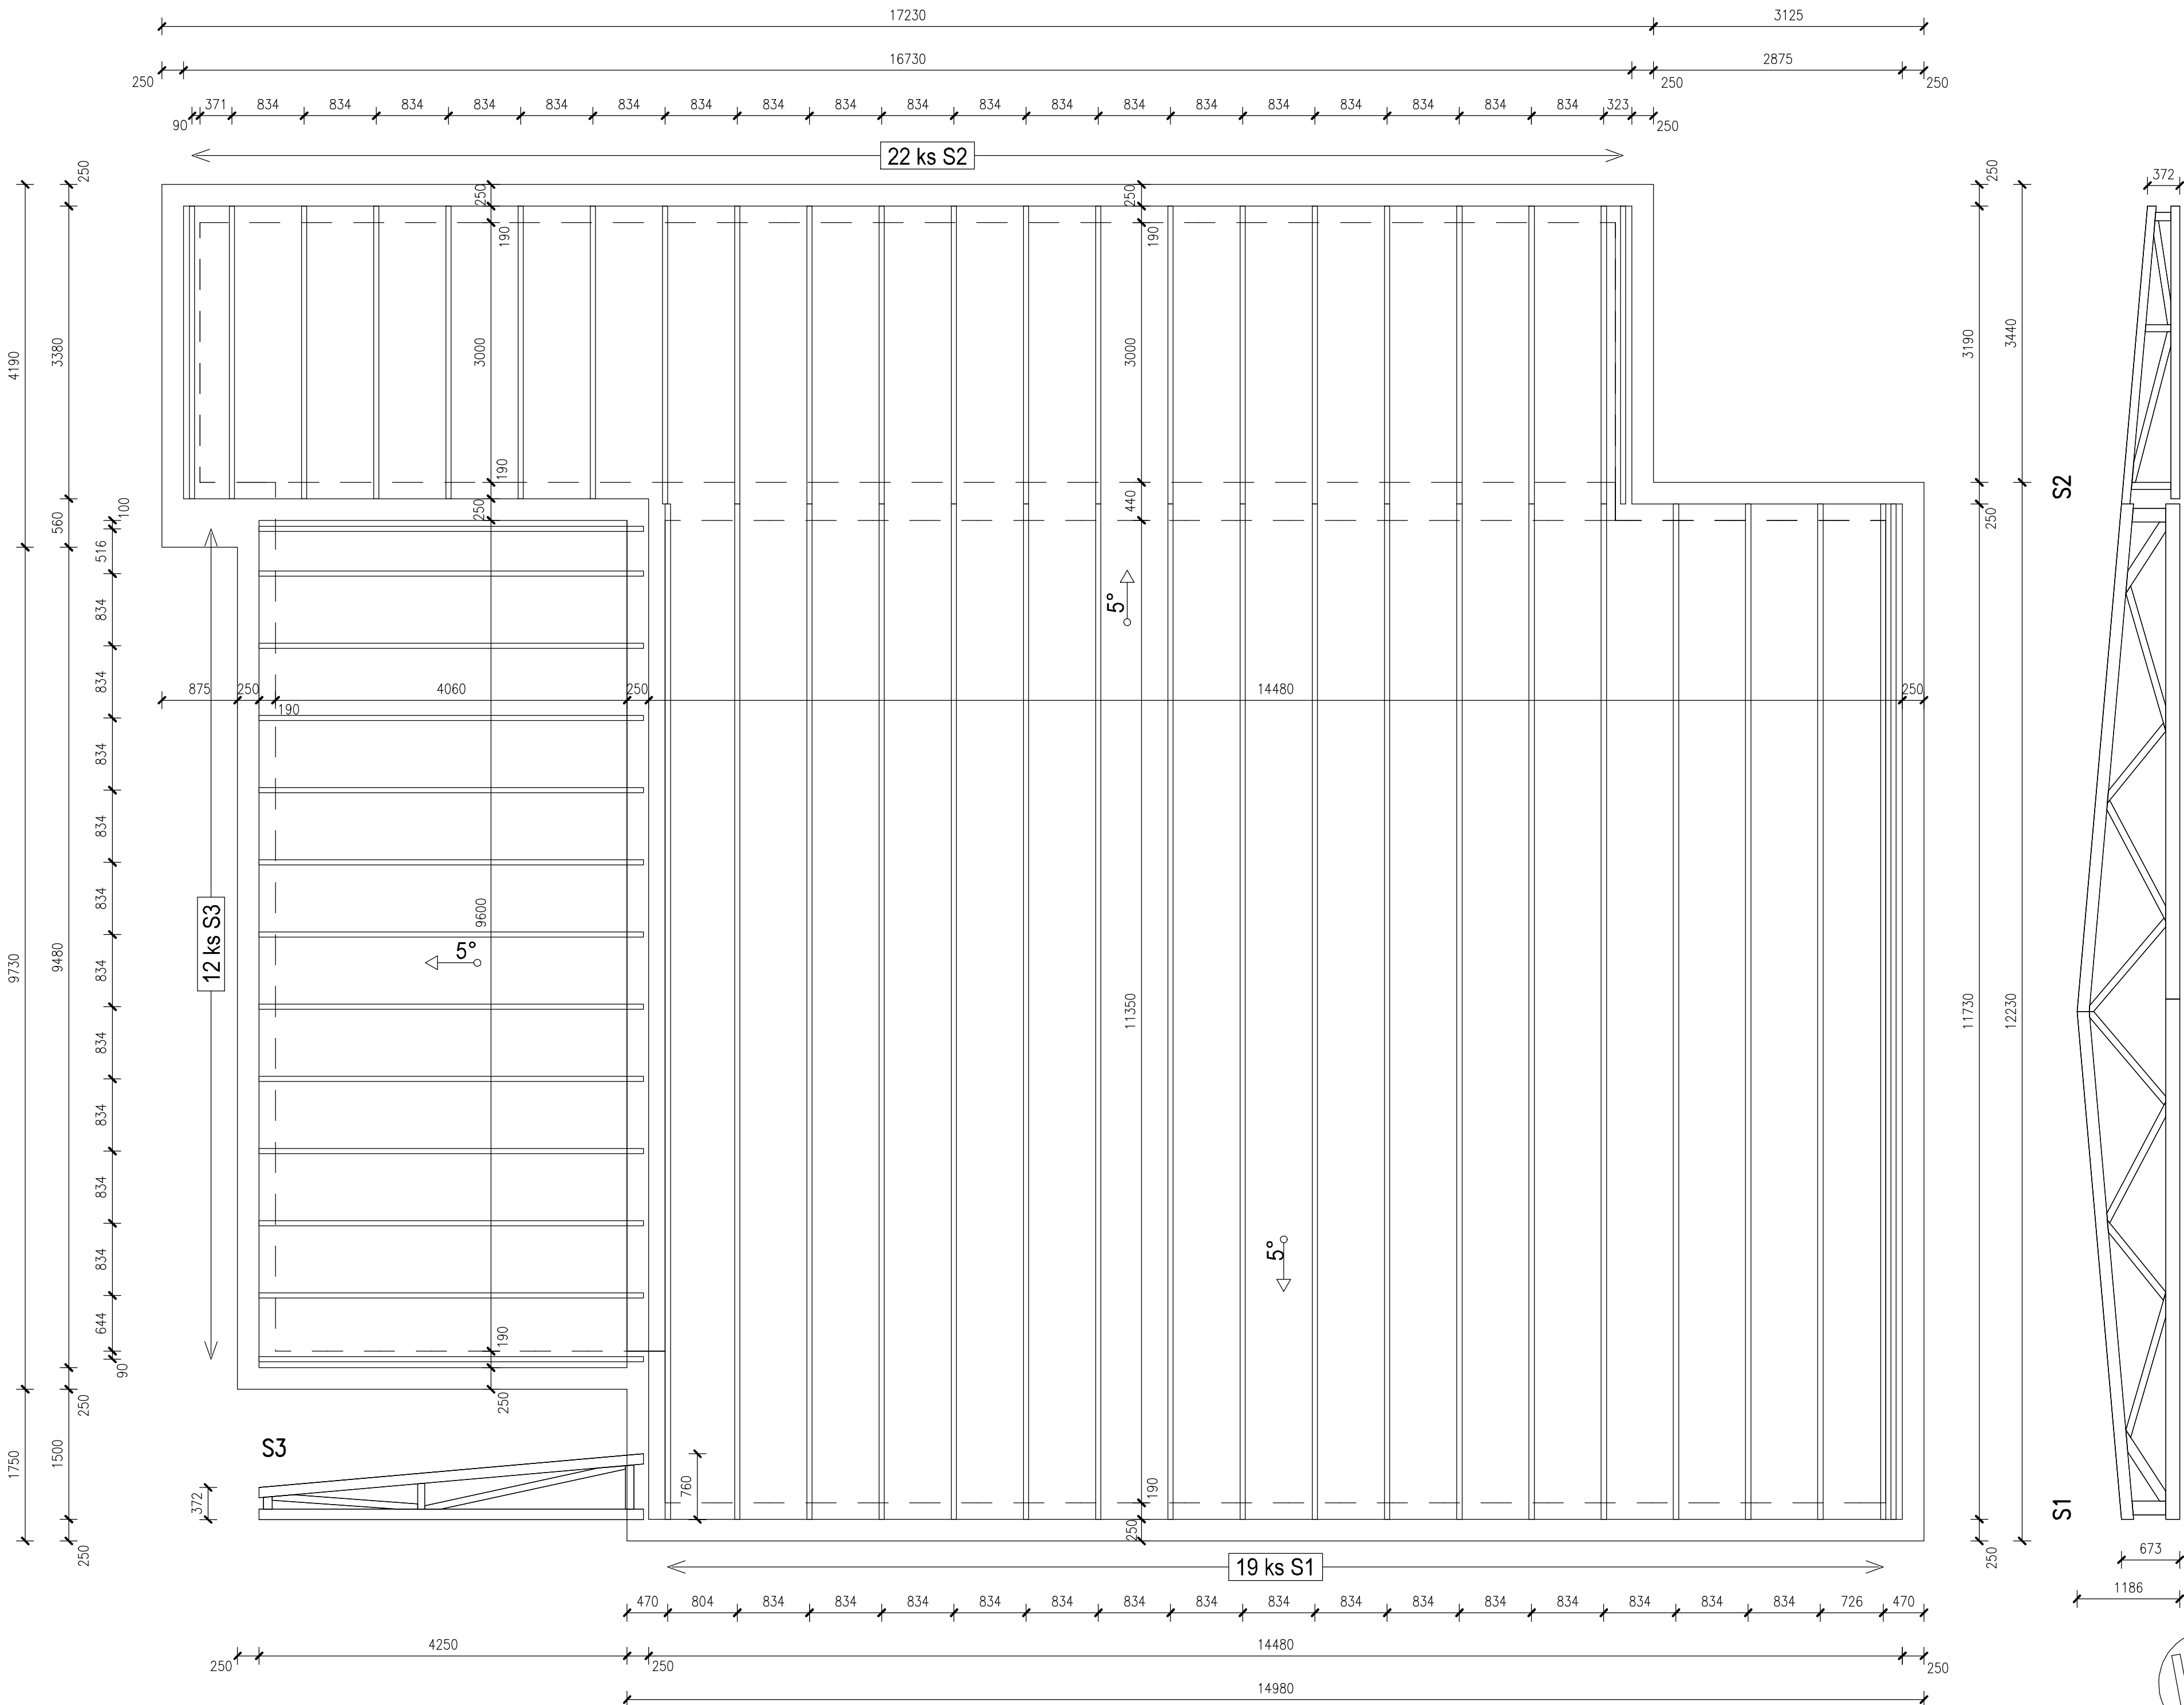

Zodp.projektant	Vypracoval	Kreslil	Kontroloval	DRUPROJEKT	
ING.NOVOŤNÝ	ING.NOVOŤNÝ	ING.NOVOŤNÝ	ING.MERGES	Inžiniersko–projektové združenie	
				Okružná 33 , 080 01 Prešov	
Okres	KEŽMAROK	Ocú	HOLUMNICA	Formát	6 A4
Investor	OBEC HOLUMNICA			Dátum	2016
Stavba	OBEČNÉ KOMUNITNÉ CENTRUM V OBCI HOLUMNICA			Účel	DSP
				Číslo zákazky	
				Arch.číslo	
Názov a číslo objektu 01 – KOMUNITNÉ CENTRUM				Mierka :	Č. výkr.:
Obsah	PôDORYS KROVU			1 : 50	6