


PôDORYS I. NP

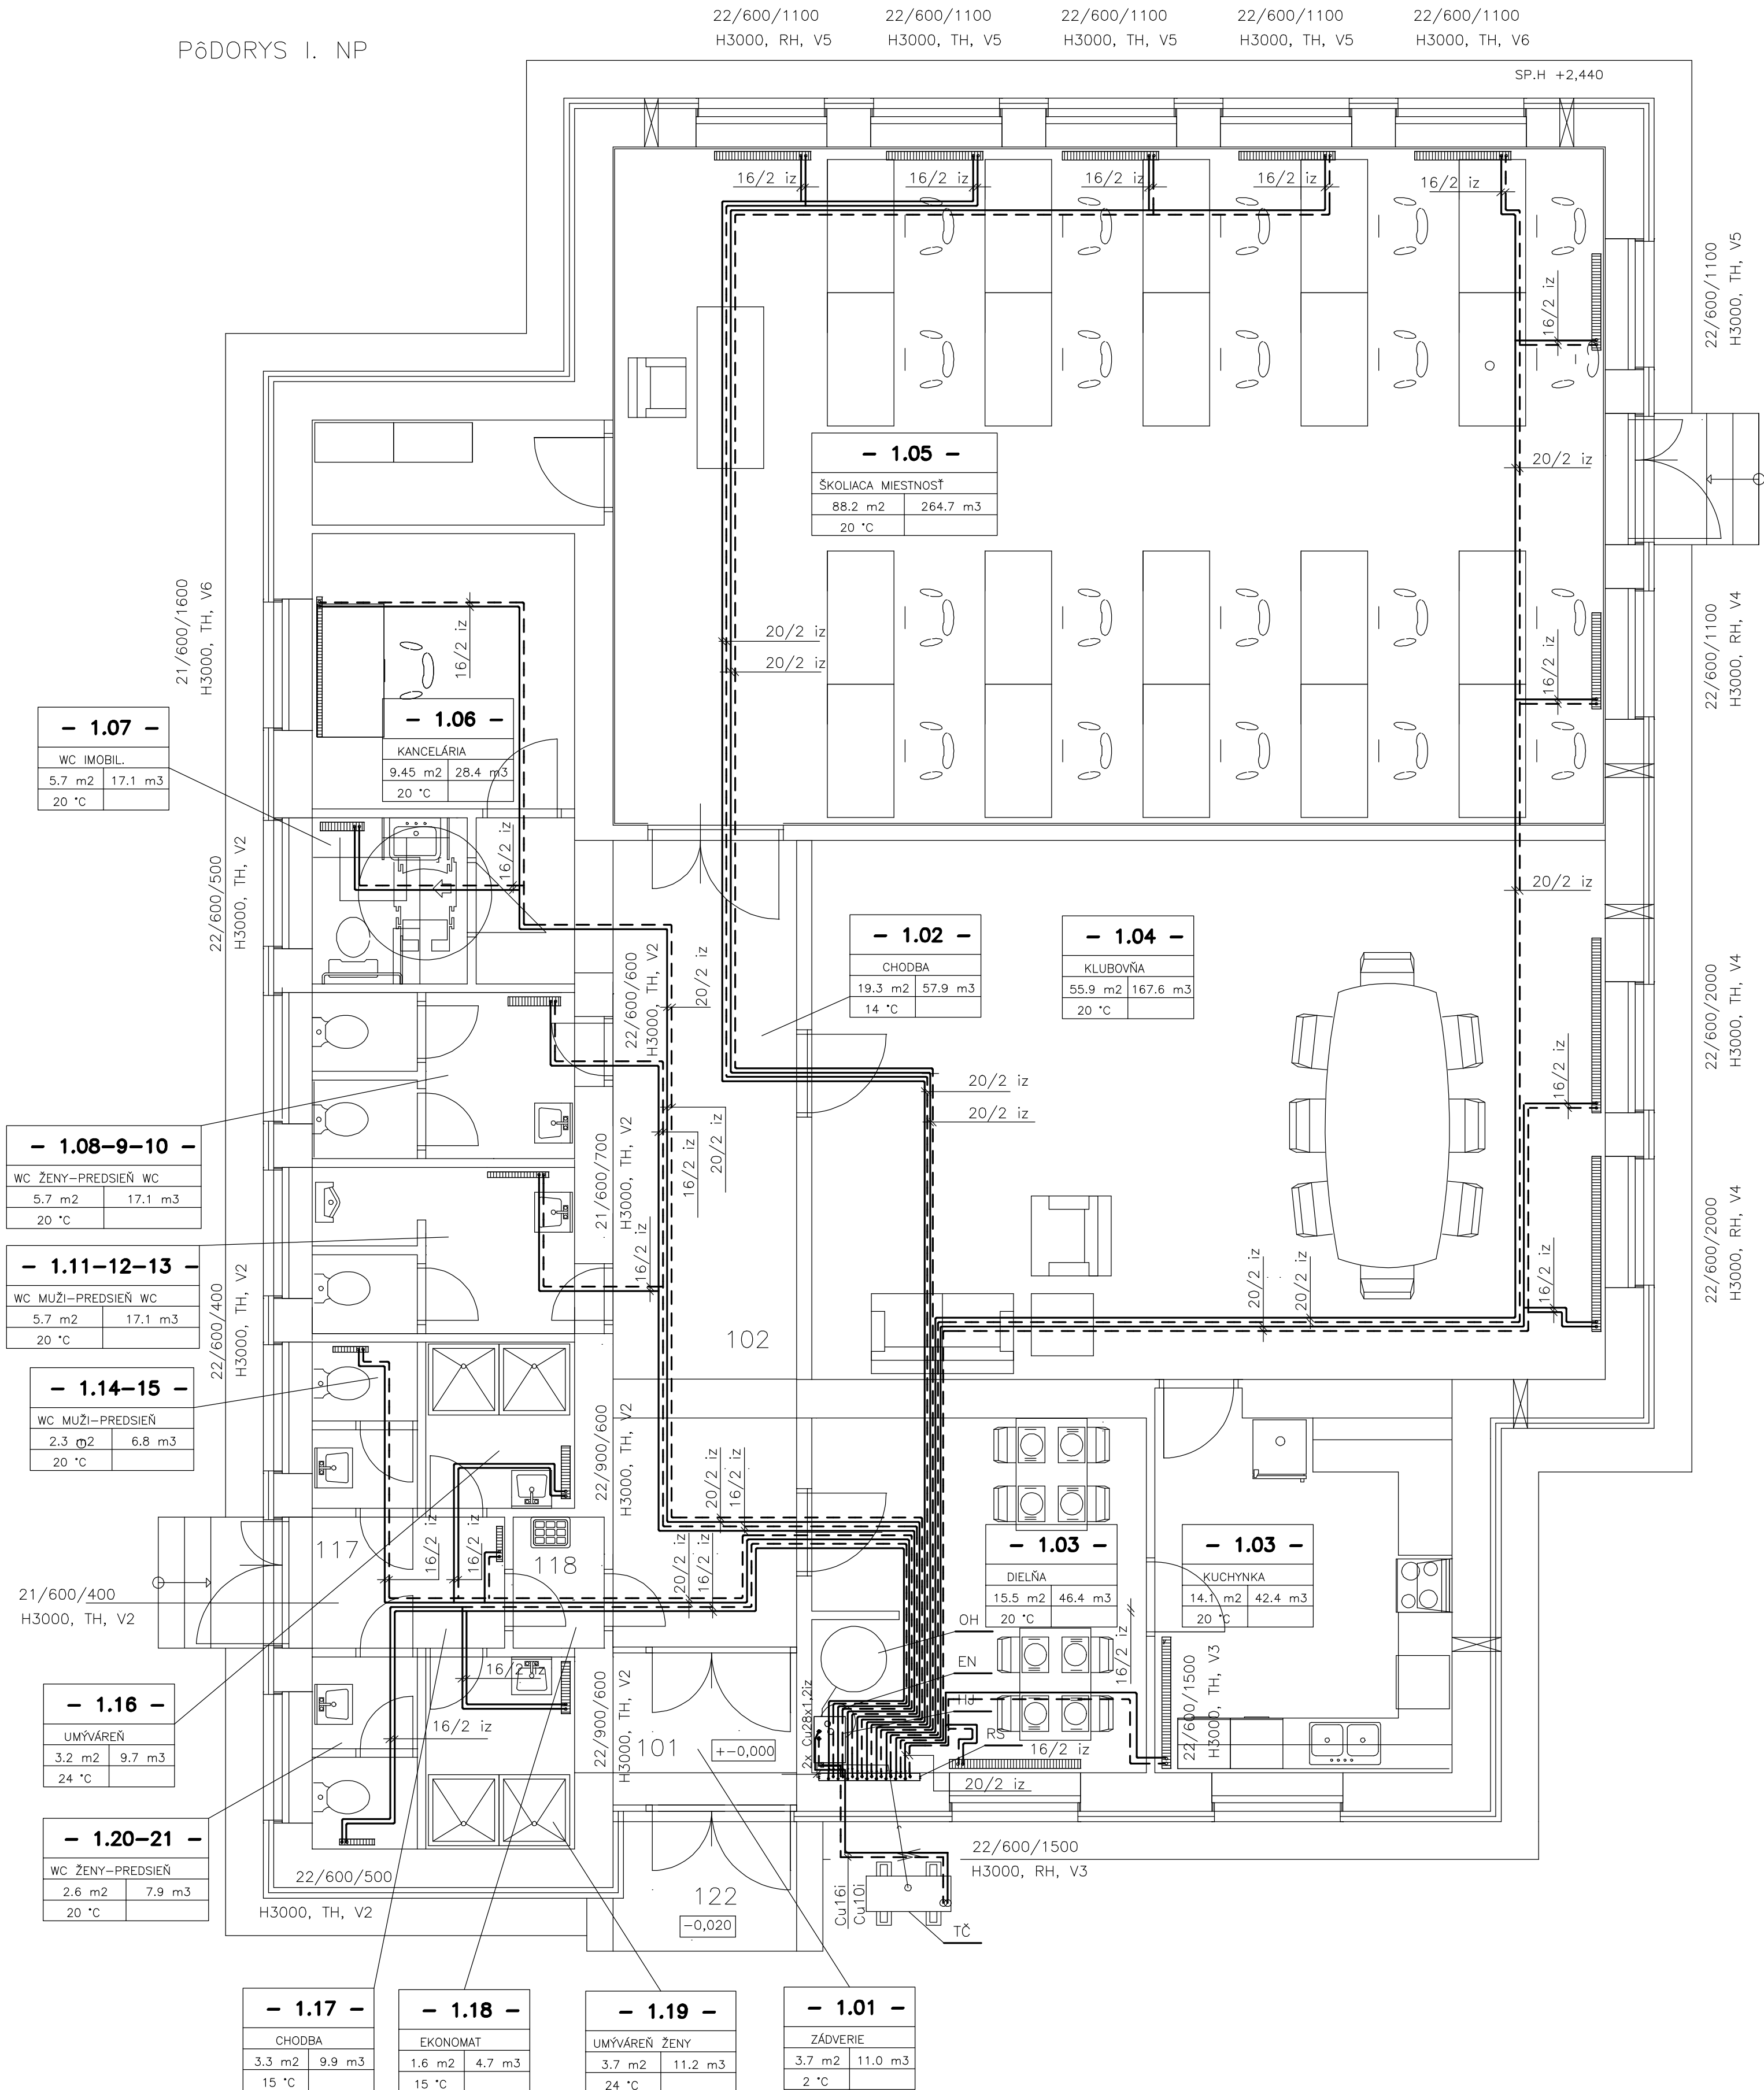

LEGENDA ZARIADENIA:

- TČ – TEPELNÉ ČERPADLO MITSUBISHI Electric VZDUCH–VODA Qmax=11,2 kW
HU – HYDRO JEDNOTKA–VNÚTORNÁ JEDNOTKA TEPEL.ČERPADLA MITSUBISHI ECODAN Pel=9kW
BO – ZÁSObNÍKOVÝ OHRIEVAČ VODY TUV 500 I: RBC 500 BP, ALEBO EKVIValENTNÝ
RS9 – SKRINKA ROZVODOV – ROZDELOVAČ A ZBERAČ ÚRENIA
EN – EXpANZNÁ TLAKOVÁ NÁDOBA EXpANZOMAT 35/PN3
--- TEPLovODNÉ POTRUBIE 45/35°C
POTRUBIE–PRÍPOJKY RADIÁTOROV – PLASTHLÍNIK HERZ, SPOJOVANÉ ŠRÚBENIM
VEDENÉ V PODLAHE, IZOLOVANÉ
POTRUBIE–PRÍPOJKA RS, BOJLERA – Cu 28–iz, SPOJOVANÉ PÁJKOU
VEDENÉ V VZDUŠNE, IZOLOVANÉ
22/600/1100 – VYKUROVACIE PANELOVÉ TELESO KORADO VENTILKOMPAKT
(DOSKOVÉ, VÝŠKA 600, DLŽKA 1100)
H3000 – RADIATOROVÝ VENTIL PRE VKP HERZ 3000
TH – TERMOSTATICKÁ HLAVICA HERZ
RH – RUČNÁ HLAVICA HERZ

LEGENDA MIESTNOSTÍ

Č.M.	NÁZEV MÍSTNOSTI	PLOCHA [m2]	POVRCH PODLAHY	OZN. POD.	POVRCH STĚN	POVRCH STŘOPU	POZNÁMKA
101	ZÁDVERIE	3,65	GRESOVÁ DLAŽBA	P01	VÁPENNÁ OMÍTKA	SADROKARTÓN HLADKÝ RF 15	GRESOVÝ SOKLÍK
102	CHODBA	22,18	GRESOVÁ DLAŽBA	P01	VÁPENNÁ OMÍTKA	SADROKARTÓN HLADKÝ RF 15	GRESOVÝ SOKLÍK
103	KUCHYŇA	14,14	KERAMICKÁ DLAŽBA	P03	VÁPENNÁ OMÍTKA	SADROKARTÓN HLADKÝ RF 15	KERAMICKÝ OBKLAD
104	KLUBOVŇA	56,00	PVC	P02	VÁPENNÁ OMÍTKA	SADROKARTÓN HLADKÝ RF 15	PVC LIŠTA
105	ŠKOLIACA MIESTNOSŤ	88,55	PVC	P02	VÁPENNÁ OMÍTKA	SADROKARTÓN HLADKÝ RF 15	PVC LIŠTA
106	KANCELÁRIA	9,45	PVC	P02	VÁPENNÁ OMÍTKA	SADROKARTÓN HLADKÝ RF 15	PVC LIŠTA
107	WC IMOBIL.	3,37	KERAMICKÁ DLAŽBA	P03	VÁPENNÁ OMÍTKA	SADROKARTÓN HLADKÝ RF 15	KERAMICKÝ OBKLAD
108	PREDSEIŇ	3,50	KERAMICKÁ DLAŽBA	P03	VÁPENNÁ OMÍTKA	SADROKARTÓN HLADKÝ RF 15	KERAMICKÝ OBKLAD
109	WC ŽENY	1,08	KERAMICKÁ DLAŽBA	P03	VÁPENNÁ OMÍTKA	SADROKARTÓN HLADKÝ RF 15	KERAMICKÝ OBKLAD
110	WC MUŽY	1,08	KERAMICKÁ DLAŽBA	P03	VÁPENNÁ OMÍTKA	SADROKARTÓN HLADKÝ RF 15	KERAMICKÝ OBKLAD
111	PREDSEIŇ	3,56	KERAMICKÁ DLAŽBA	P03	VÁPENNÁ OMÍTKA	SADROKARTÓN HLADKÝ RF 15	KERAMICKÝ OBKLAD
112	WC MUŽY	1,08	KERAMICKÁ DLAŽBA	P03	VÁPENNÁ OMÍTKA	SADROKARTÓN HLADKÝ RF 15	KERAMICKÝ OBKLAD
113	WC MUŽY	1,08	KERAMICKÁ DLAŽBA	P03	VÁPENNÁ OMÍTKA	SADROKARTÓN HLADKÝ RF 15	KERAMICKÝ OBKLAD
114	WC MUŽY	1,08	KERAMICKÁ DLAŽBA	P03	VÁPENNÁ OMÍTKA	SADROKARTÓN HLADKÝ RF 15	KERAMICKÝ OBKLAD
115	PREDSEIŇ	1,08	KERAMICKÁ DLAŽBA	P03	VÁPENNÁ OMÍTKA	SADROKARTÓN HLADKÝ RF 15	KERAMICKÝ OBKLAD
116	UMÝVAREŇ MUŽY	3,23	KERAMICKÁ DLAŽBA	P03	VÁPENNÁ OMÍTKA	SADROKARTÓN HLADKÝ RF 15	KERAMICKÝ OBKLAD
117	CHODBA	3,70	KERAMICKÁ DLAŽBA	P03	VÁPENNÁ OMÍTKA	SADROKARTÓN HLADKÝ RF 15	KERAMICKÝ SOKLÍK
118	EKONOMAT	1,56	KERAMICKÁ DLAŽBA	P03	VÁPENNÁ OMÍTKA	SADROKARTÓN HLADKÝ RF 15	KERAMICKÝ OBKLAD
119	UMÝVAREŇ ŽENY	3,74	KERAMICKÁ DLAŽBA	P03	VÁPENNÁ OMÍTKA	SADROKARTÓN HLADKÝ RF 15	KERAMICKÝ OBKLAD
120	PREDSEIŇ	1,26	KERAMICKÁ DLAŽBA	P03	VÁPENNÁ OMÍTKA	SADROKARTÓN HLADKÝ RF 15	KERAMICKÝ OBKLAD
121	WC ŽENY	1,26	KERAMICKÁ DLAŽBA	P03	VÁPENNÁ OMÍTKA	SADROKARTÓN HLADKÝ RF 15	KERAMICKÝ OBKLAD
122	SKLAD POMOCOK	3,99	PVC	P02	VÁPENNÁ OMÍTKA	SADROKARTÓN HLADKÝ RF 15	PVC LIŠTA
123	DIELŇA PRAKTICKÝCH ZRUČNOSTÍ	15,46	PVC	P02	VÁPENNÁ OMÍTKA	SADROKARTÓN HLADKÝ RF 15	PVC LIŠTA
PLOCHA CELKEM:		245,08					

LEGENDA MURIVA

- MURIVO Z TVÁRNIC HELUZ FAMILY 44 2in1 P8 S PENOU
+KONTAKTNÝ ZATEPLOVACÍ SYSTÉM HR. 120 mm
MURIVO Z TVÁRNIC HELUZ PLUS 44, RESP. HELUZ 17,5 S LEPIDLOM
MURIVO ATIKY Z TVÁRNIC YTONG P2–400 HR. 250 mm NA MALTU YTONG
PRIEČKY Z TVÁRNIC HELUZ 8 P10 S PENOU
JEDNOIZBOVÝ REKUPERÁTOR TwinFresh RA50 5KS

DRUPROJEKT – IPZ. OKRUŽNÁ 33. PREŠOV

Hlavný projektant: Ing.Hajduček Július		TERMOPROGRES	
Zodpovedný projektant: Ing.Hajduček Július		Ing.JÚLIUS HAJDUČEK	
Okres: KEŽMAROK		OcÚ: HOLUMNICA	
Investor: OBEC HOLUMNICA		archívne číslo	20161202
Stavba:		dátum 12.2016	VÝKRES ČÍSLO
OBECNÉ KOMUNITNÉ CENTRUM V OBCI HOLUMNICA		formát A4	01
		účel PS	
objekt SO 01 KOMUNITNÉ CENTRUM		DIEL VYKUROVANIE	
výkres	PôDORYS I.N.P.	mierka 1:50	Časť ÚK