


TVAR NAD 1.NP - pôdorys

M=1:100

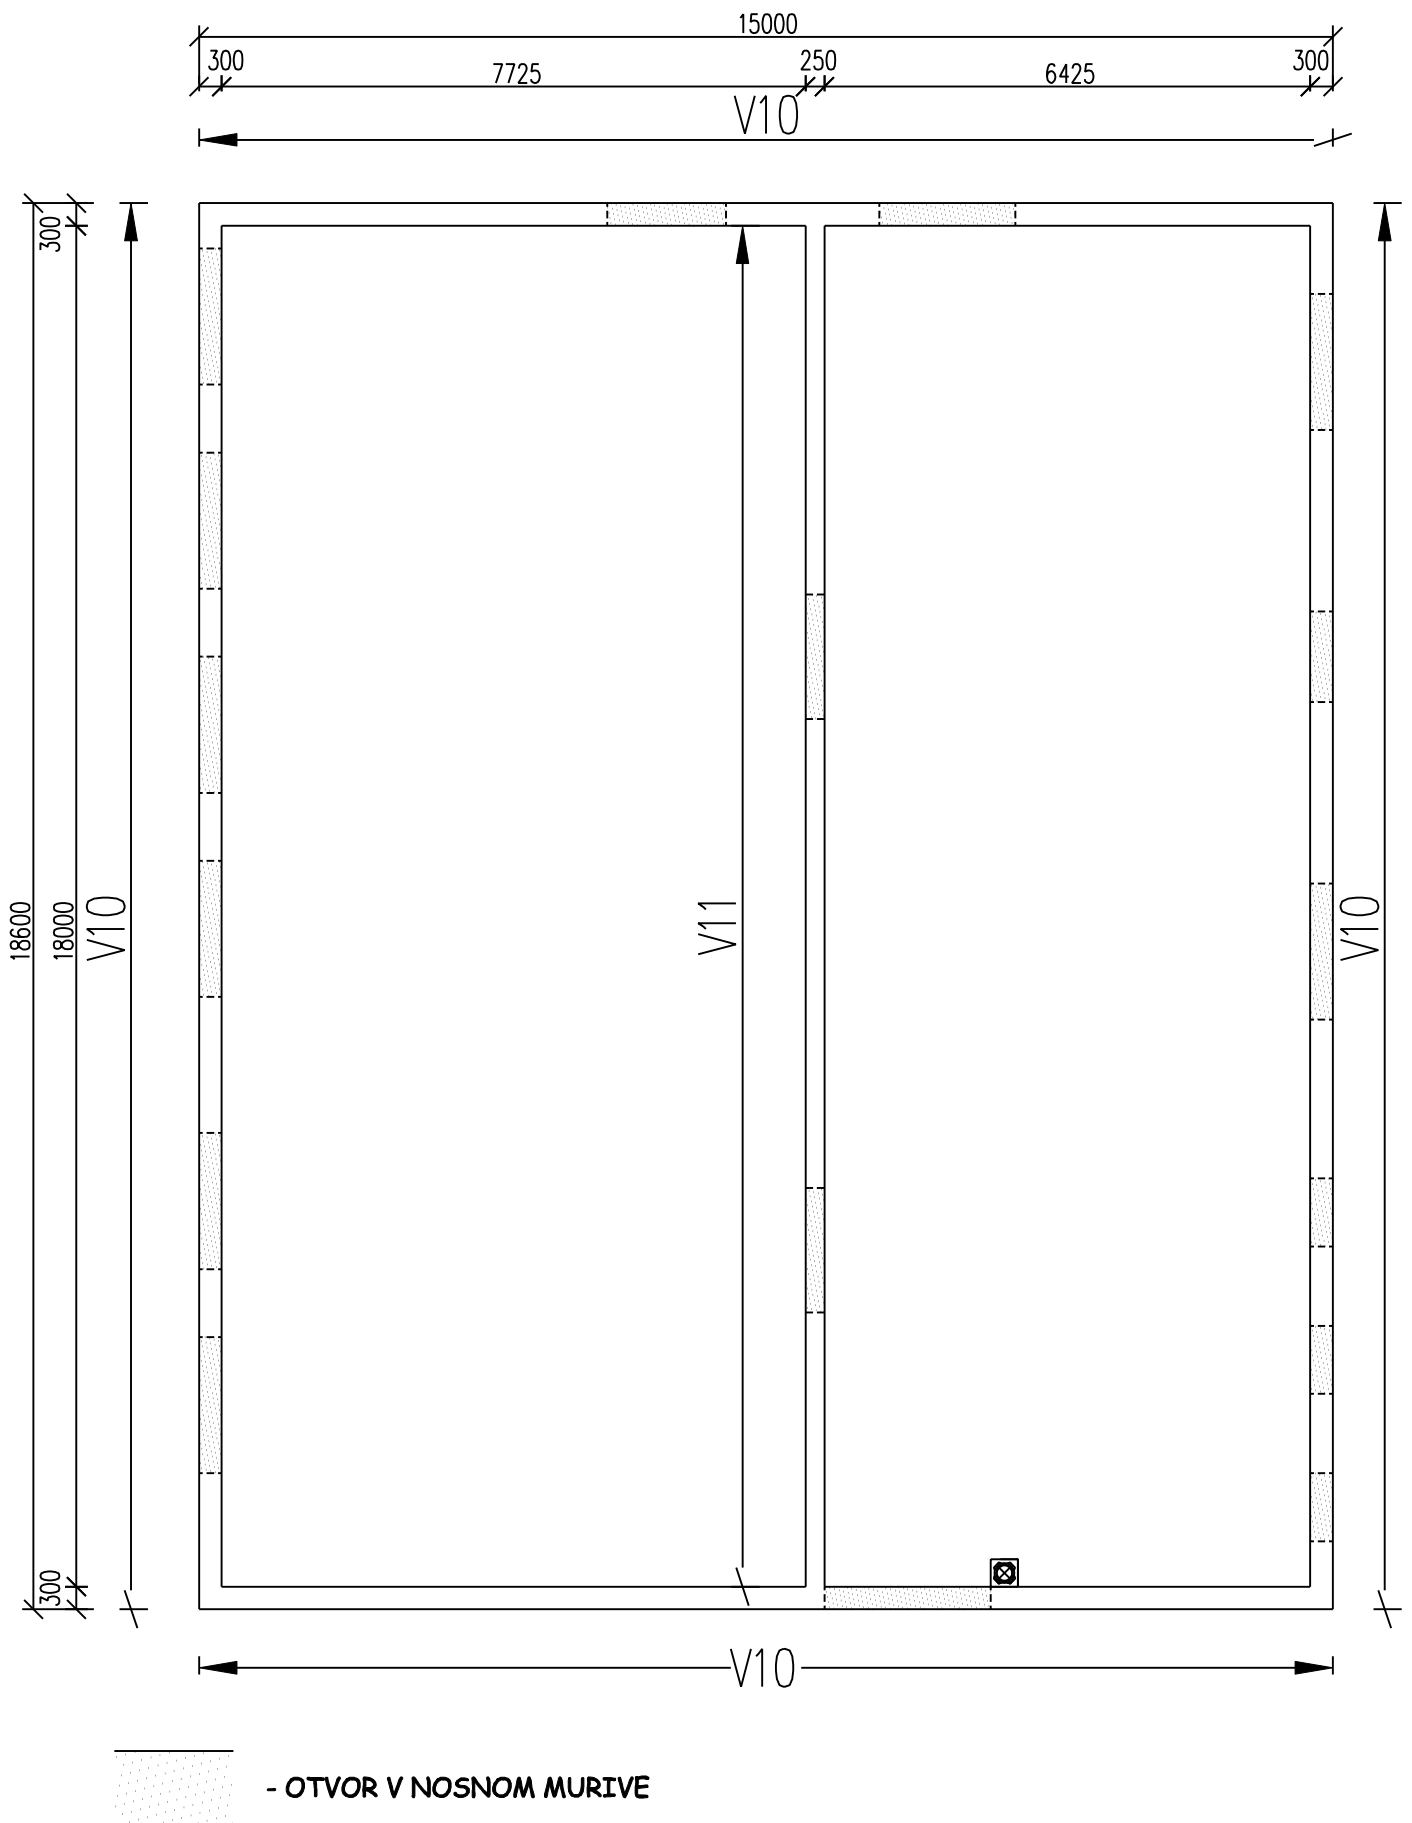

príloha č.1