


ÚSEK "B"  
M=1:100

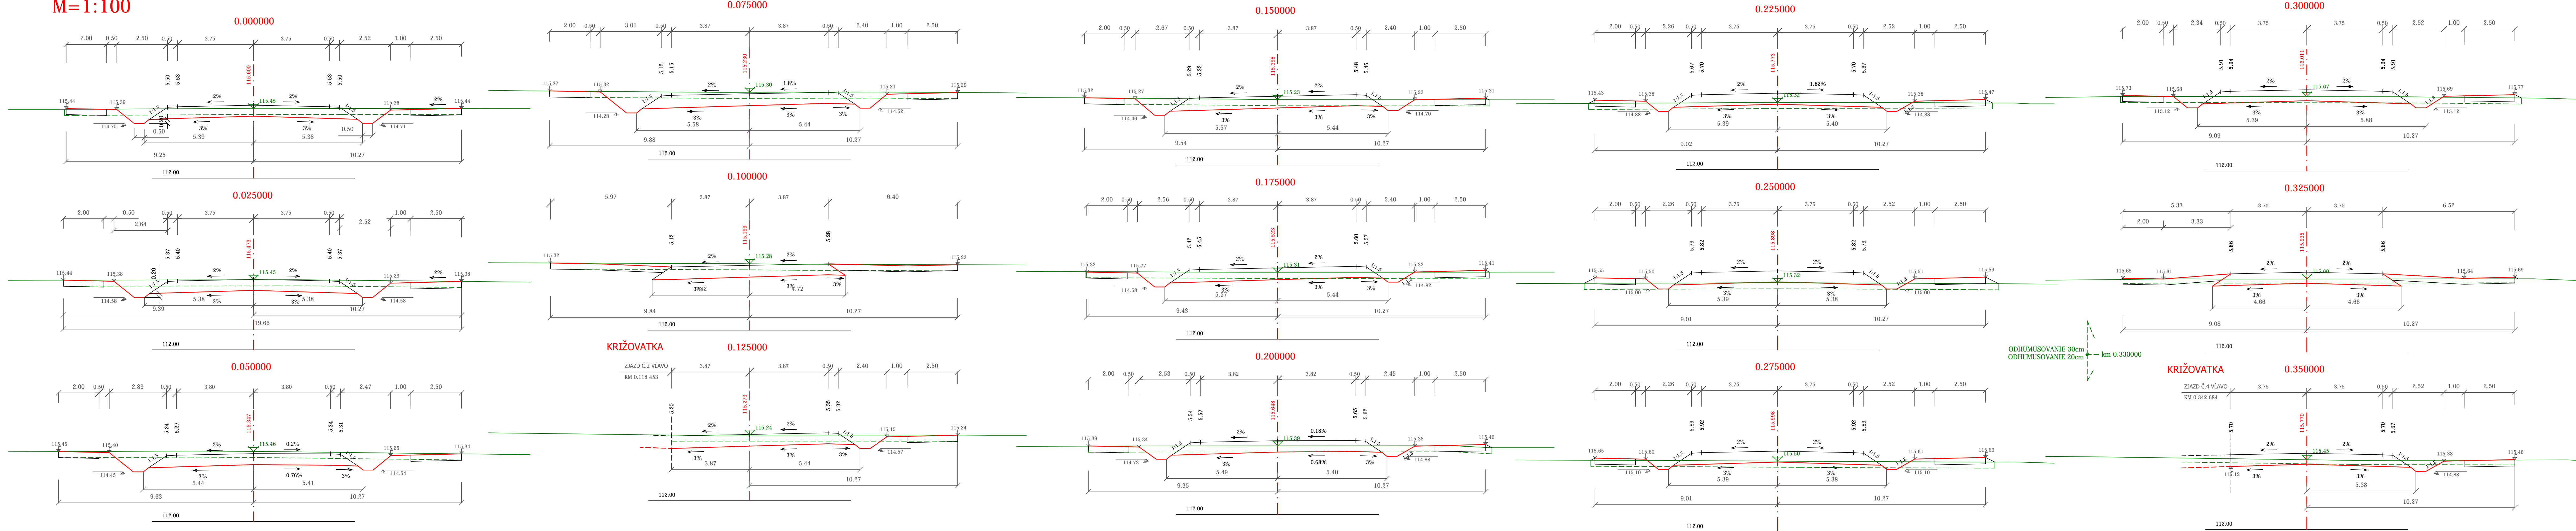

SO-01 KOMUNIKÁCIE		VÝŠKOVÝ SYSTÉM : B.p.v SÚRADNICOVÝ SYSTÉM : JTSK		SÚPRAVA	
VYPRACOVAL Ing. Klára STANKOVSKÁ	ZODPOVEDNÝ PROJ. Ing. Klára STANKOVSKÁ	DODAVATEĽ	<div>esting-projekt, s.r.o.</div> <div>PROJEKTOVANIE CESTNÝCH STAVIEB</div> <div>UL. HLAVNA 2/A</div> <div>900 31 STUPAVA</div> <div>IČO 44 850 930</div> <div>MOBIL 0905 192 603</div>		
MIESTO STAVBY: DUNAJSKÁ STREDA					
KRAJ TRNAVSKÝ	OBSTARÁVATEĽ: MESTO DUNAJSKÁ STREDA				
PREPOJOVACIA KOMUNIKÁCIA DUNAJSKÁ STREDA			FORMAT	7A4	
ÚSEK "B": MALODVORNÍČKA C. III/1425 - GALANTSKÁ C.II/507			DÁTUM	06.2017	
			STUPEŇ	DSP	
			ČÍS.ZÁK.	10/2017	
PRIEČNE REZY KM 0.000 - KM 0.350			MIERKA	ČÍSLO PRÍLOHY	
			1:100	5.1	