



PREPOJOVACIA KOMUNIKÁCIA - DUNAJSKÁ STREDA
ÚSEK "B": MALODVORNÍCKA C.III/1425 - GALANTSKÁ C.II/507

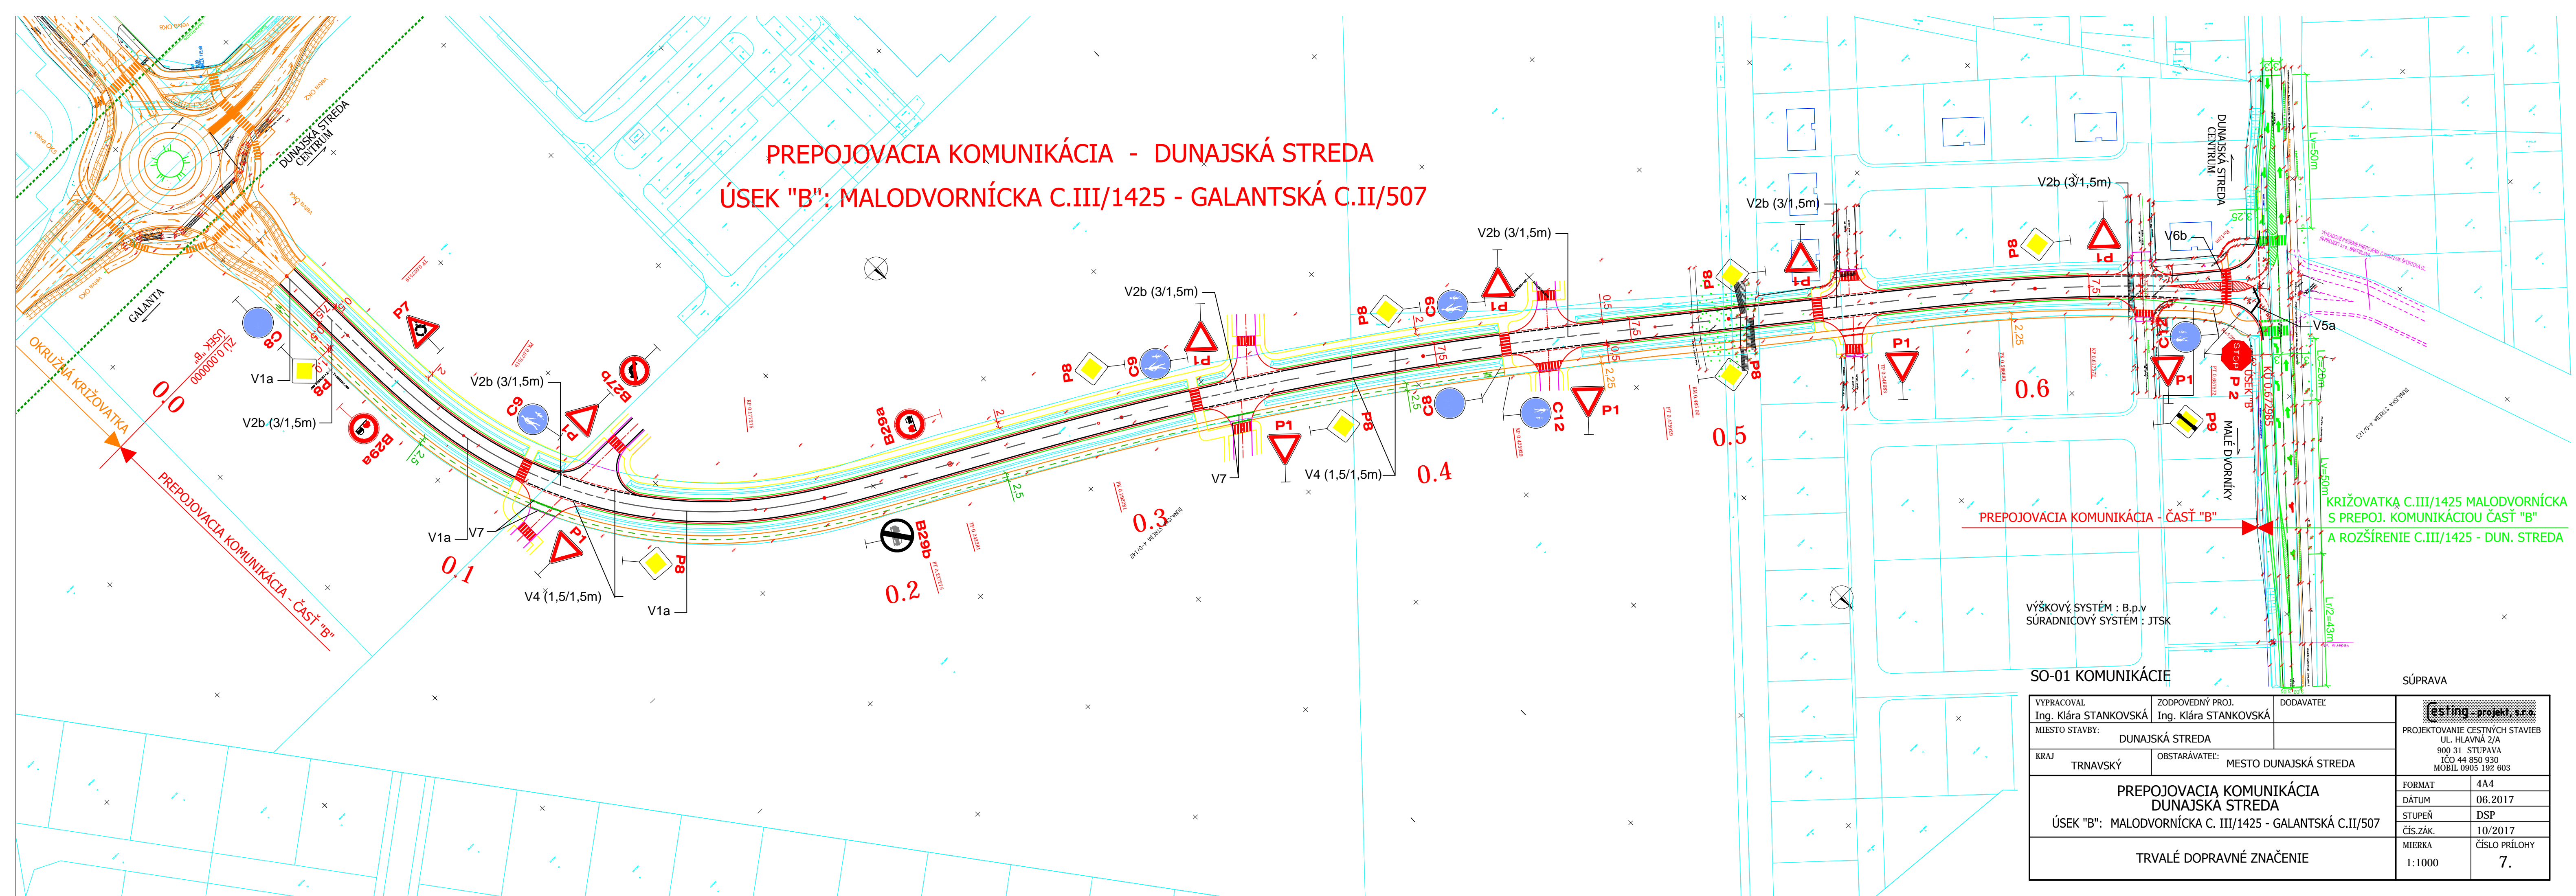

SO-01 KOMUNIKÁCIE		SÚPRAVA	
VYPRACOVAL Ing. Klára STANKOVSKÁ	ZODPOVEDNÝ PROJ. Ing. Klára STANKOVSKÁ	DODAVATEĽ	
MIESTO STAVBY: DUNAJSKÁ STREDA		PROJEKTOVANIE CESTNÝCH STAVIEB UL. HLAVNÁ 2/A 900 31 STUPAVA IČO 44 850 930 MOBIL 0905 192 603	
KRAJ TRNAVSKÝ	OBSTARÁVATEĽ: MESTO DUNAJSKÁ STREDA		
PREPOJOVACIA KOMUNIKÁCIA DUNAJSKÁ STREDA ÚSEK "B": MALODVORNÍČKA C. III/1425 - GALANTSKÁ C.II/507		FORMAT 4A4	DÁTUM 06.2017
		ČÍS.ŽÁK. 10/2017	DSP
TRVALÉ DOPRAVNÉ ZNAČENIE		MIERKA 1:1000	ČÍSLO PRÍLOHY 7.