




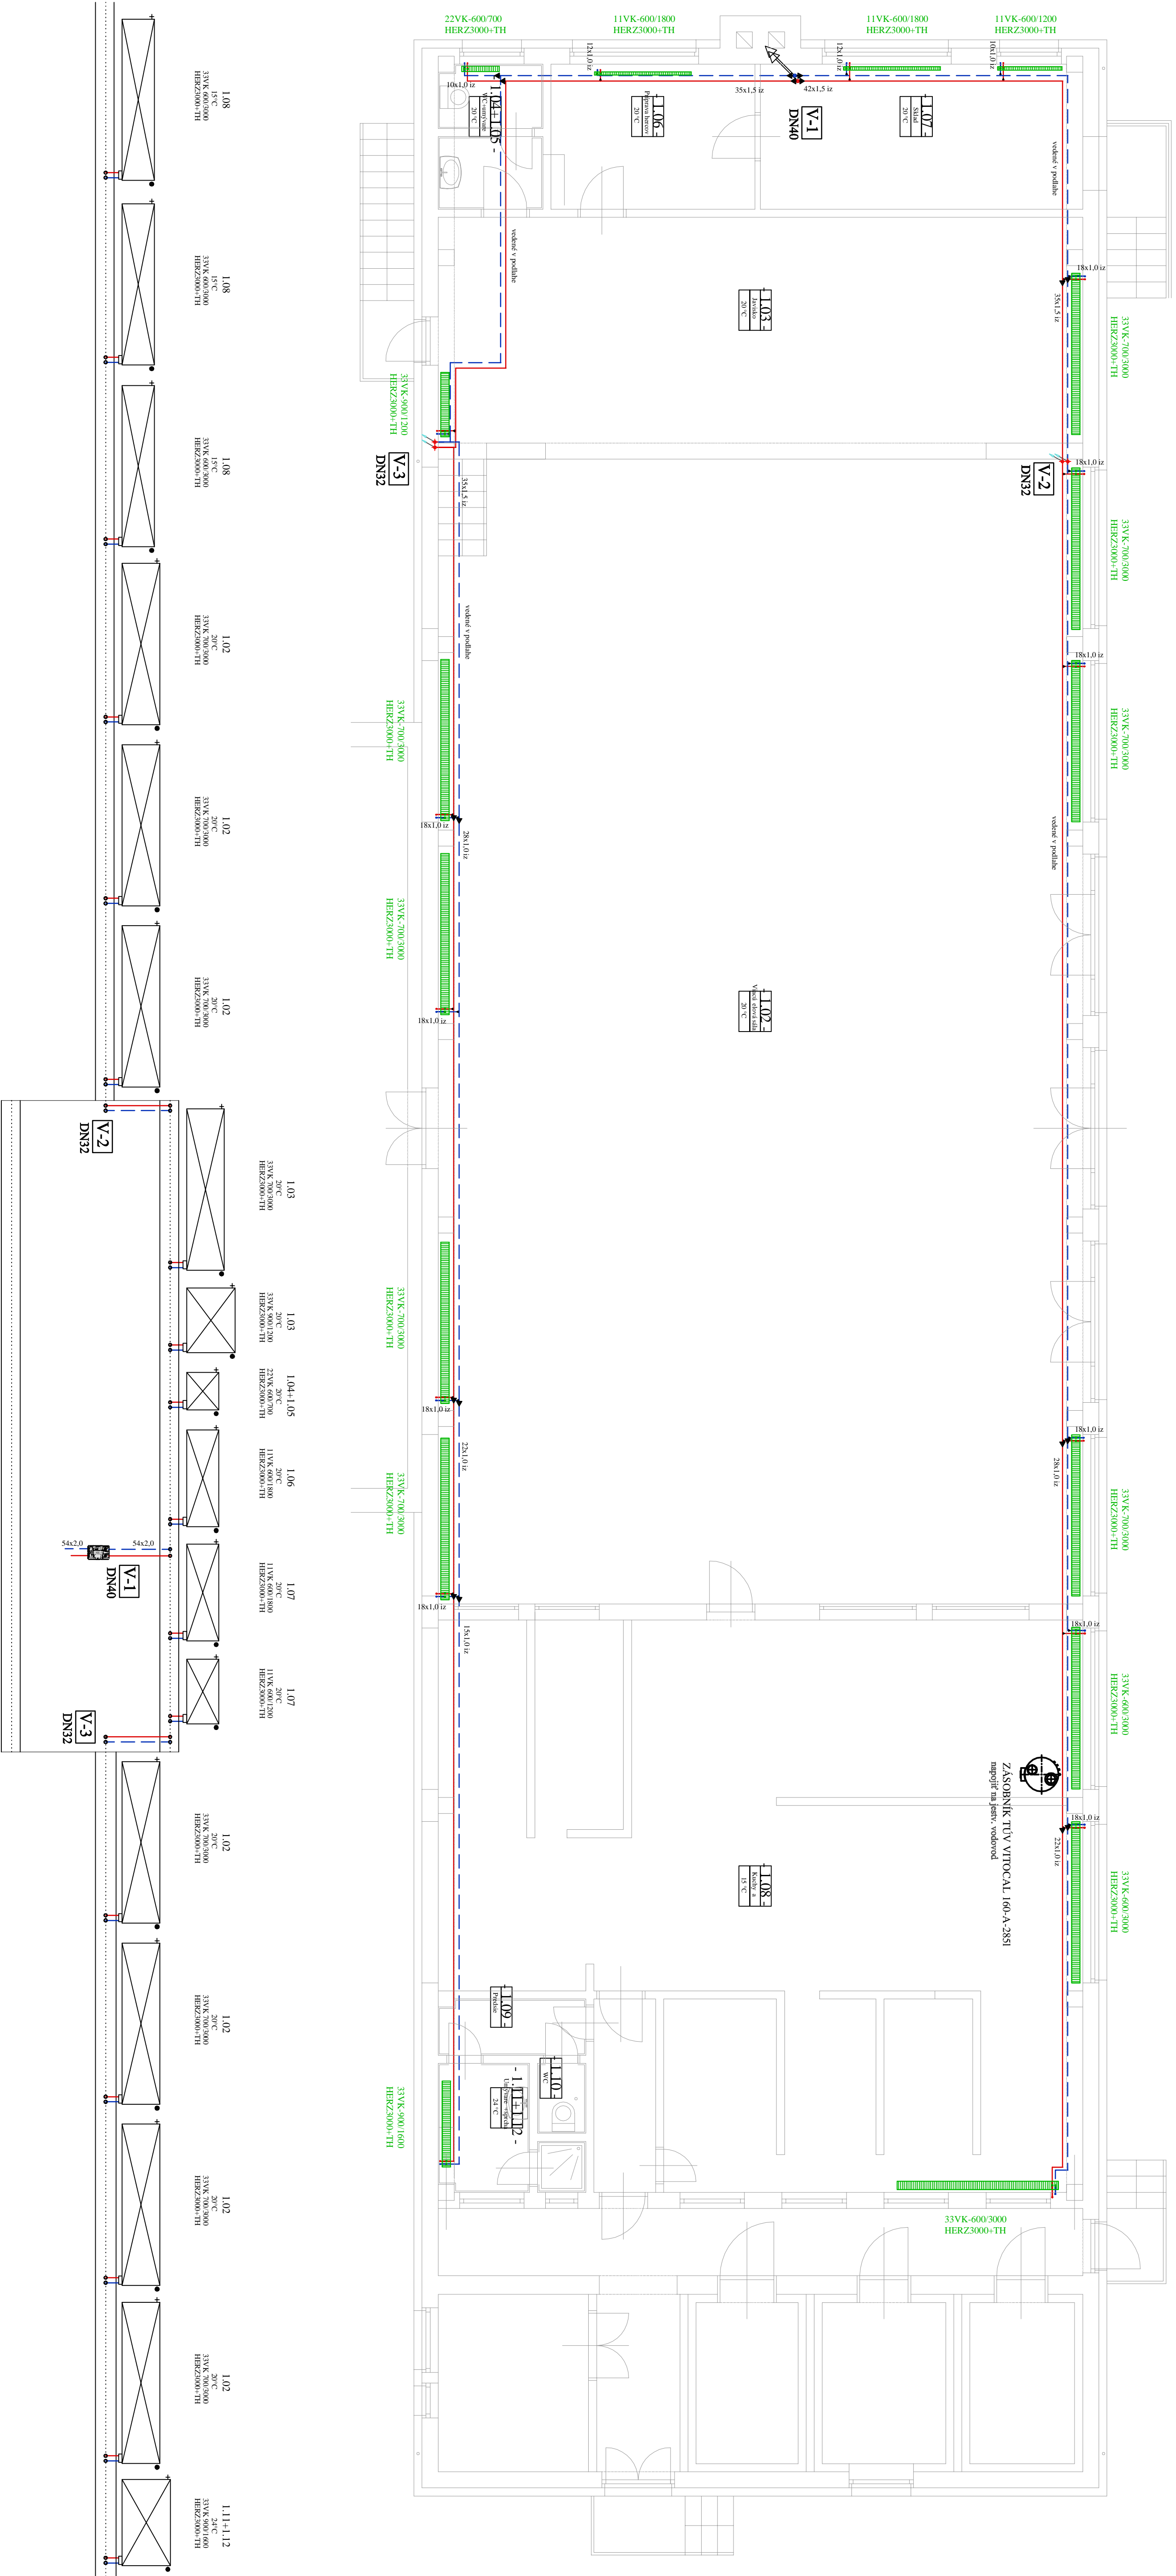

PÔDORYS 1. NP



POZNÁMKY

- [illegible]

LEGENDA

LEGENDA	
Opis	
PRÍVODNÉ POTRUBIE VYKUROVACEJ VODY	
VYRÁTNÉ POTRUBIE VYKUROVACEJ VODY	
VYTRIEVACIE TELESKO KOBANO VENTIL KOMPAKT	
TEKACIÁSKA HLAVICA - HIEZ	

[illegible]