


PÔDORYS 2.NP
SO 01-ŠKOLA

PODSTREŠNÝ PRIESTOR

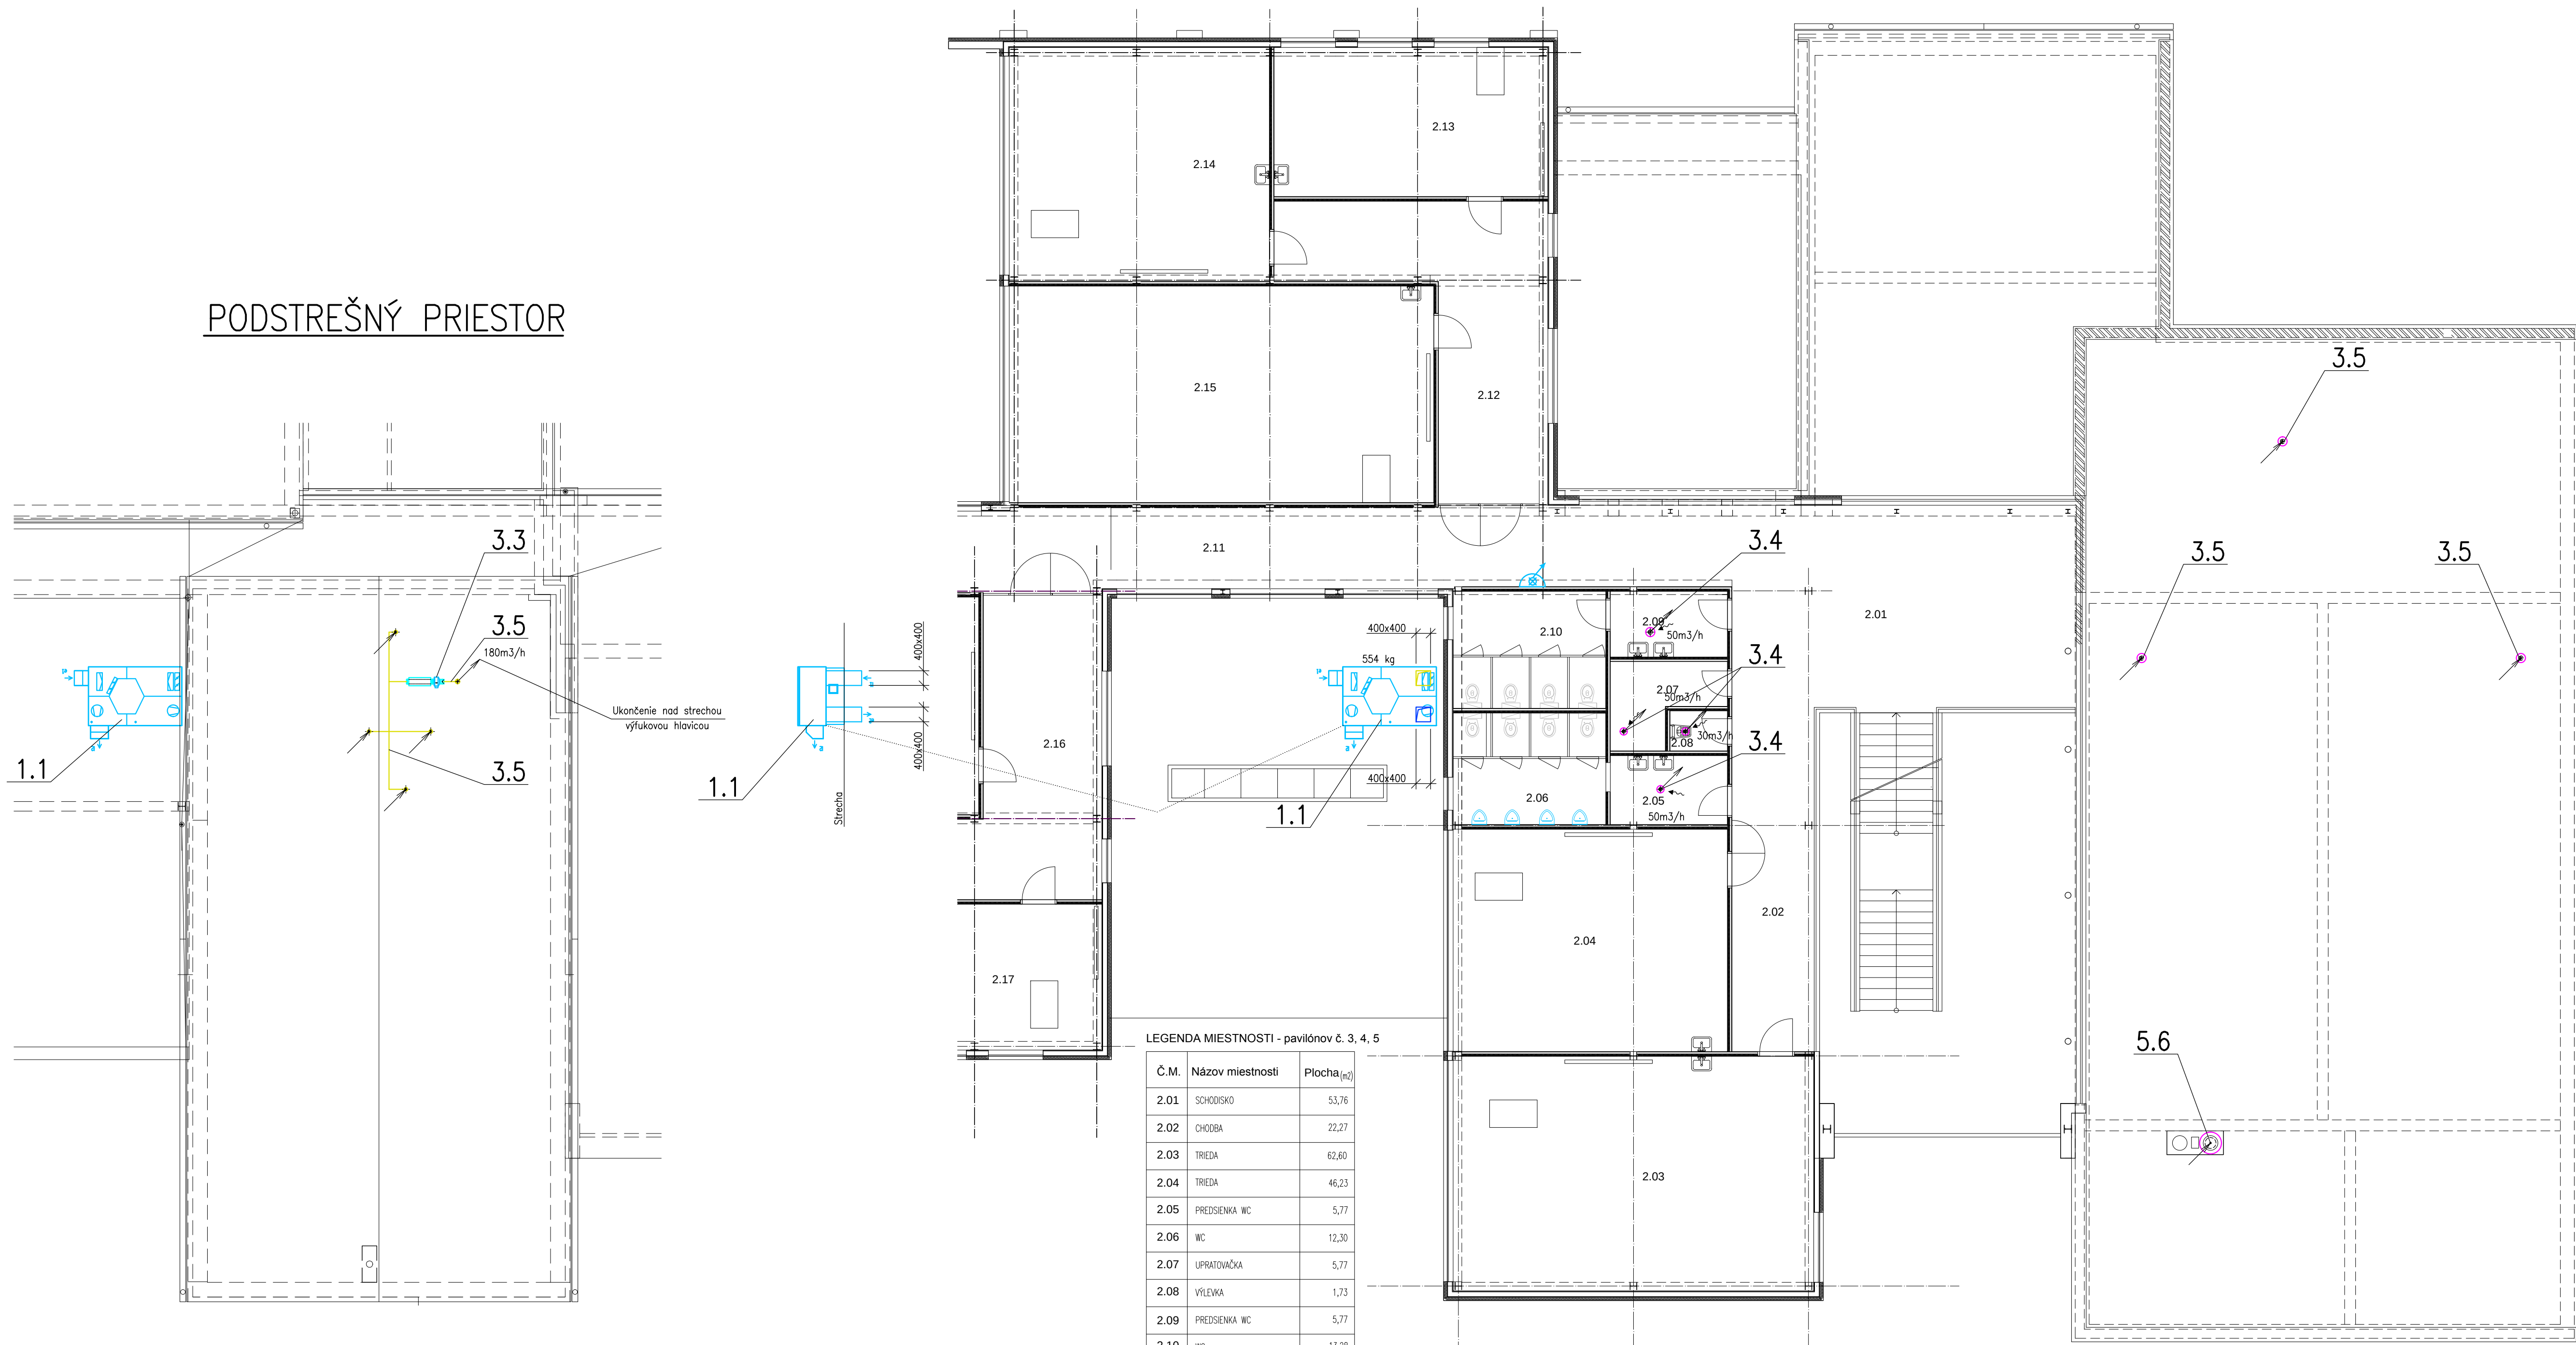

POZNÁMKY

- ROZVOD JE ZMONTOVANÝ Z RÚR Z POZINKOVANÉHO OCELOVÉHO PLECHU.
- AKO OHYBNÉ HADICE SÚ POUŽITÉ JEDNOVRSTVÉ FLEXO POTRUBIE Z HLINÍKA SEMIFLEX.
- PRE ROZVOD CHLADENÉHO VZDUCHU BUDÚ POUŽITÉ TROJVRSTVÉ OHYBNÉ HADICE Z HLINÍKA S IZOLÁCIOU 25 mm.
- UCHYTENIE POTRUBIA JE POMOCOU ZÁVESOV K STENE A K STROPU.
- POTRUBIE JE OPATRENÉ IZOLÁCIOU A NÁTERMÍ PODLA TS.
- VONKAJŠIA JEDNOTKA JE UMIESTNENÁ NA PRUŽNOM PODSTAVCI NA STRECHE.
- ODVOD KONDENZU RIEŠI ZDRAVOTECHNIKA.
- ZOZNAM ZARIADENÍ VÍD PRÍLOHA Č. 1

VYSVETLIVKY

- SMER PRÍVODU VZDUCHU
- SMER ODSÁVANIA VZDUCHU
- OP 3500 mm NP – Os potrubia 3500 mm nad podlahou
- SH 200 mm NP – Spodná hrana 200 mm nad podlahou
- HH 50 mm PS – Horná hrana 50 mm pod stropom
- Prívádzaný vzduch
- Vonkajší vzduch
- Odpadový vzduch
- Odvádzaný vzduch

LEGENDA MIESTNOSTI - pavilónov č. 3, 4, 5

Č.M.	Názov miestnosti	Plocha(m ²)
2.01	SCHODISKO	53,76
2.02	CHODBA	22,27
2.03	TREIDA	62,60
2.04	TREIDA	46,23
2.05	PREDSIENKA WC	5,77
2.06	WC	12,30
2.07	UPRATOVÁŇKA	5,77
2.08	VÝLEVA	1,73
2.09	PREDSIENKA WC	5,77
2.10	WC	13,28
2.11	CHODBA	68,70
2.12	CHODBA	34,88
2.13	TREIDA	3,26
2.14	TREIDA	45,10
2.15	TREIDA	68,63
2.16	CHODBA	36,60
2.17	TREIDA	29,24
2.18	TREIDA	44,50
2.19	TREIDA	67,21
2.20	SCHODISKO	32,18
2.21	CHODBA	10,00
2.22	TREIDA	57,74
2.23	TREIDA	44,96
2.24	SKLAD PRÁDIA	8,25
2.25	WC	20,40
2.26	SKLAD	6,43

Zodp. projektant	Ing. Morávek Robert
Vypracoval	Ing. Morávek Robert
Investor	CIRKEVNÁ SPOJENÁ ŠKOLA PANNY MÁRIE
Miesto stavby	k.ú. KOLÁROVO, p.č. 1421//3, /7, /8, /11, /12, /23, 1421/29, /30, /33, /34, 1530, 1533/2, /11
Názov	REKONŠTRUKCIA A PRESTAVBA CIRKEVNEJ SPOJENEJ ŠKOLY PANNY MÁRIE
Obsah	SO 01-ŠKOLA – VZDUCHOTECHNIKA Pôdorys 2.NP, podstrešný priestor

Coming Projekt s.r.o.	
projektová kancelária 945 01 Komárno, Ulica práce č.6 tel.: 035 / 770 20 74 e-mail: coming@nestrask	
Dátum	IX.2017
Č.z.	17/07/05
Formát	6x44
Stupeň	Stav. povol.
Merítka	Výkres č. S.č.
1:100	V2