

OKRES, KRAJ
KATASTRÁLNE ÚZEMIE
DRUH POZEMKU


SABINOV, PREŠOVSKÝ SAMOSPRÁVNÝ KRAJ
PEČOVSKÁ NOVÁ VES
ROLA, OSTATNÁ PLOCHA

SO 01 PROTIPOVODŇOVÝ KANÁL
BUKOVEC
POZDĹŽNY PROFIL

MIERKA 1 : 1000/100

PRAVÝ BREH
ĽAVÝ BREH
NAVRHOVANÁ NIVELETA
TERÉN V OSI
ČÍSLA PRIEČNYCH PROFILOV
ZROVNÁVACIA ROVINA

SKLON[promile]-DĹŽKA[m] - navrh.
SMEROVÉ POMERY

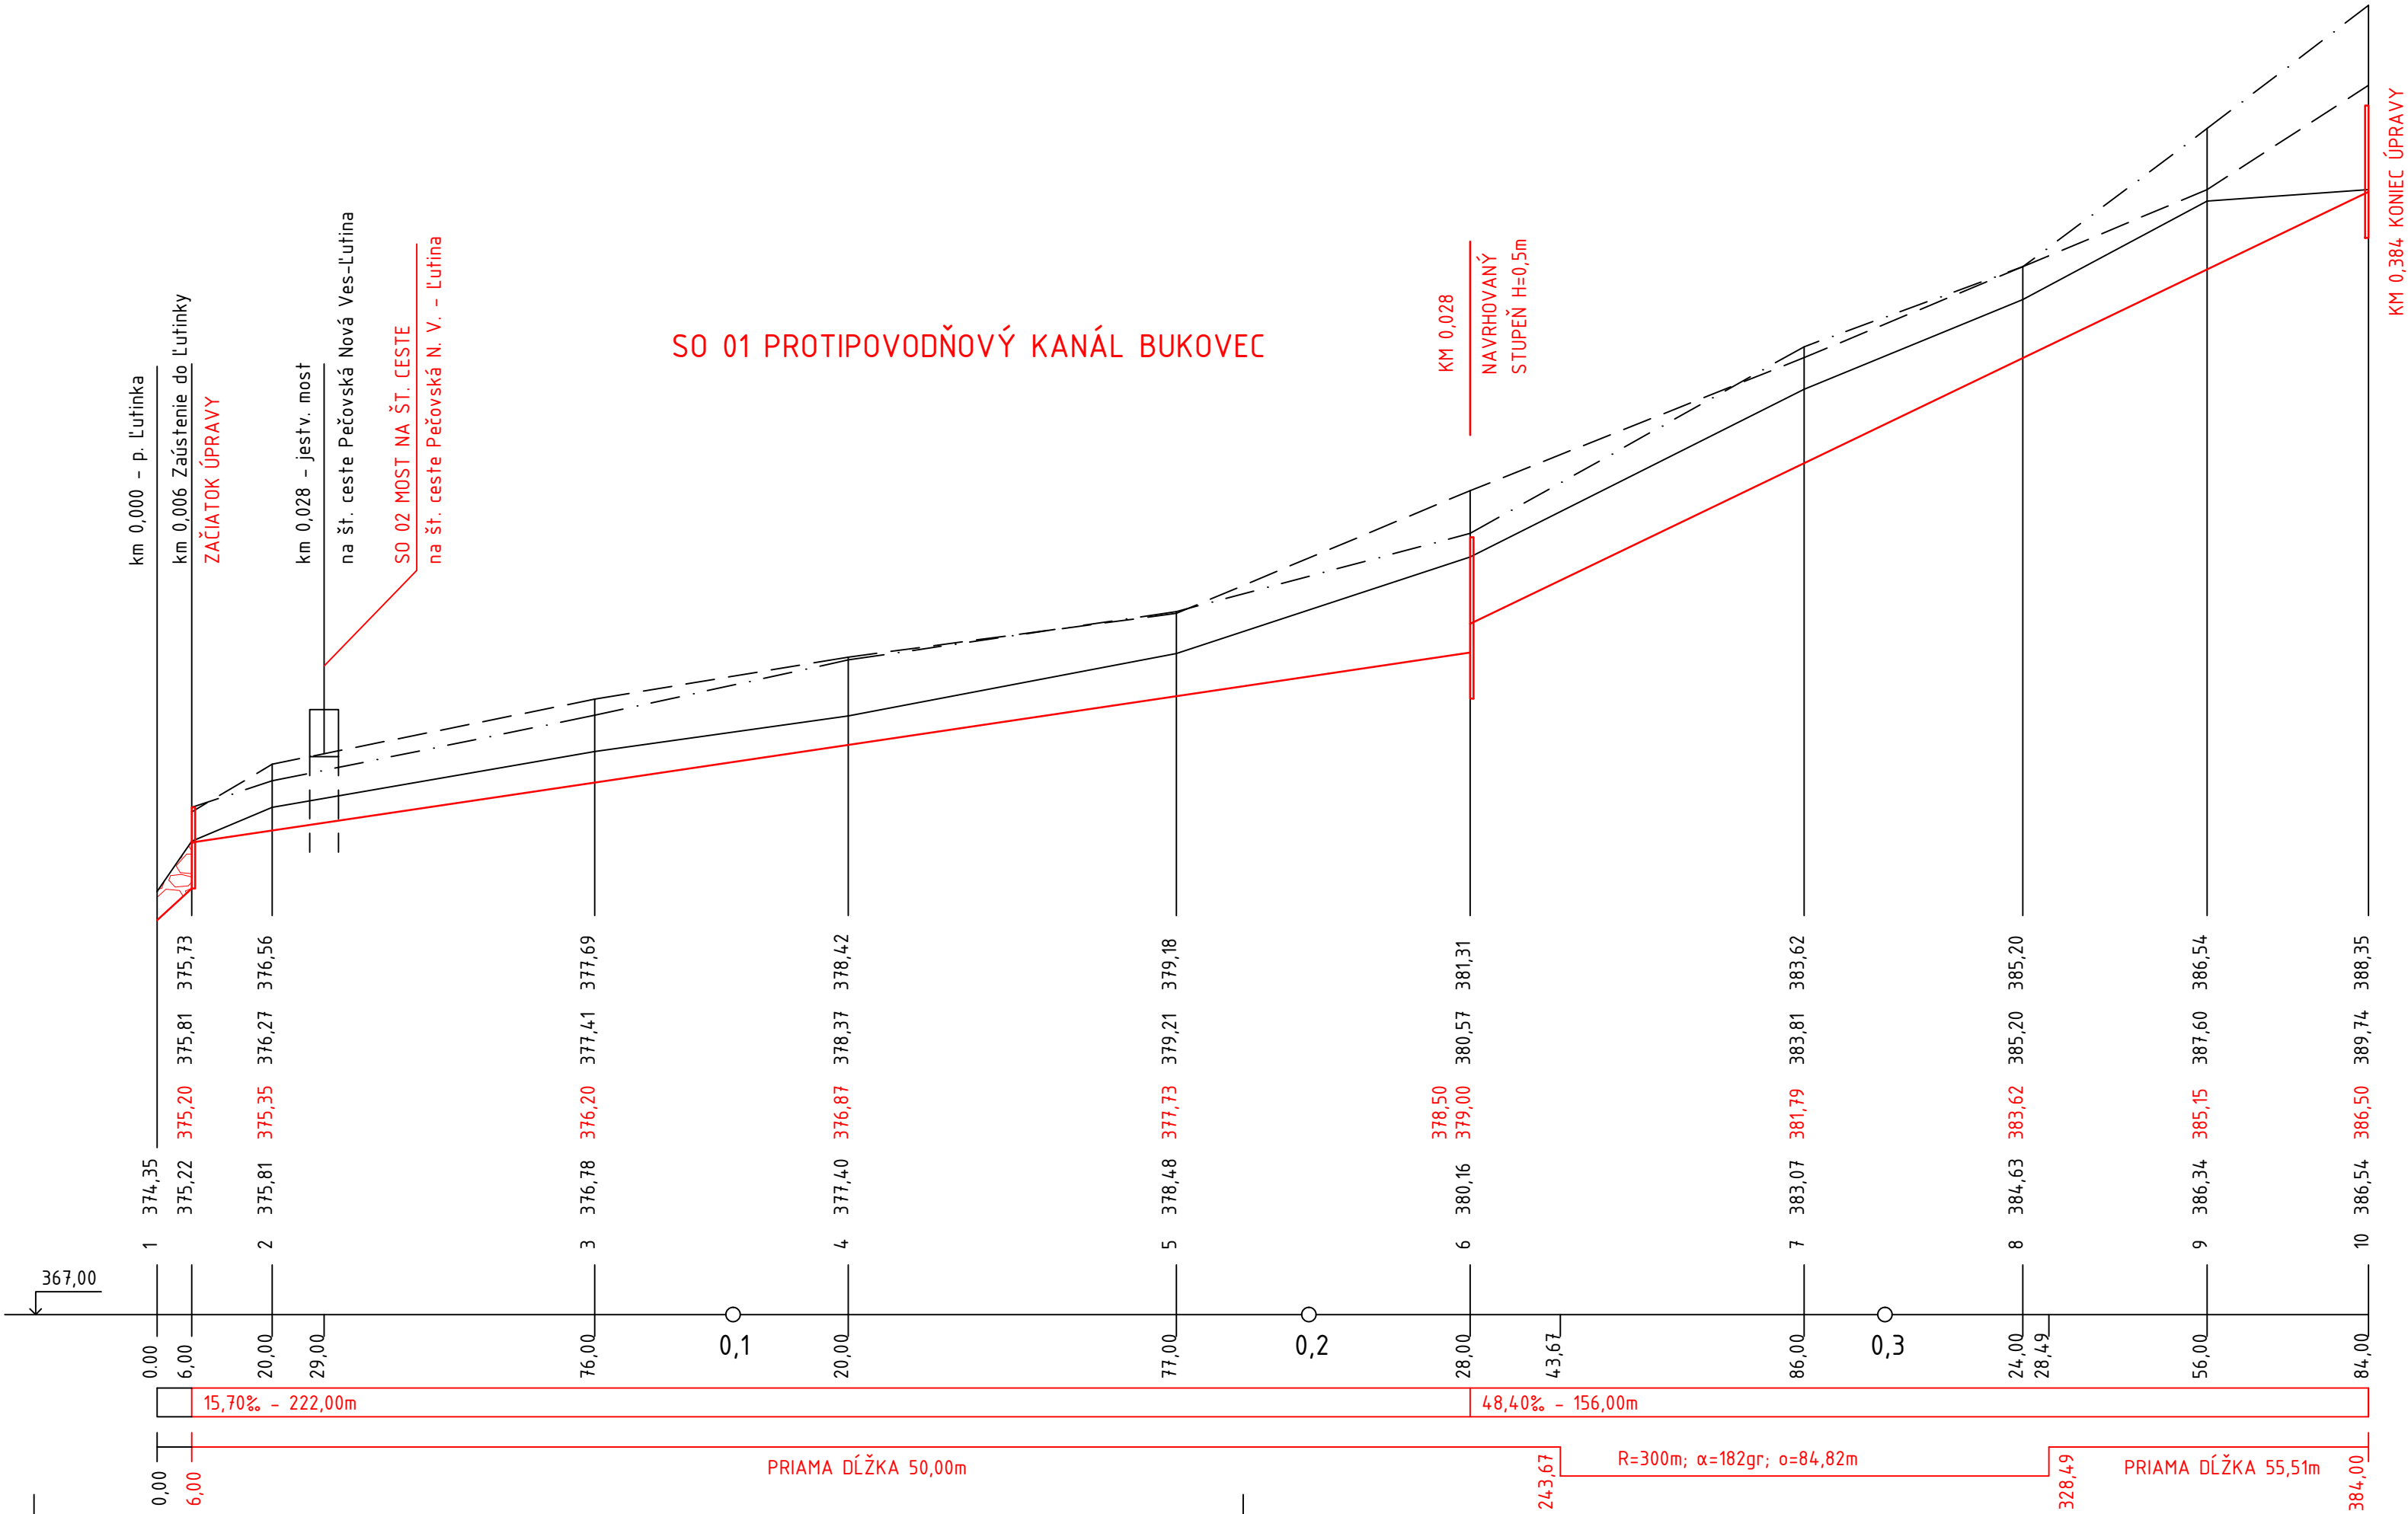

VÝŠKOVÝ SYSTÉM: Bpv

HL. INŽINIER PROJEKTU: Ing. Arch. Marek Gryglák	ZODP. PROJEKTANT: Ing. Marta Bercíková	VYPRACOVAL: Ing. Marta Bercíková	KRESLIL: Ing. Marta Bercíková	HYDROARCH s.r.o. ŠAFÁRIKOVA 5939/20, 080 01 PREŠOV tel 051/77 25 942,fax 051-748 11 74	
INVESTOR: Obec Pečovská Nová Ves				FORMÁT:	4 x A4
OKRES, KRAJ: Sabinov, Prešovský samosprávny kraj				DÁTUM:	04.2016
STAVBA: RIEŠENIE PROTIPOVODŇOVEJ OCHRANY OBCE PEČOVSKÁ NOVÁ VES, ČASŤ: BUKOVEC				STUPEŇ:	DÚR
SO 01 PROTIPOVODŇOVÝ KANÁL BUKOVEC				ZÁK. Č.	1506 50
OBSAH: POZDĹŽNY PROFIL				MIERKA:	Č.4
				1:1000/100	