


PÔDORYS  
M 1:50

INTERNÁT


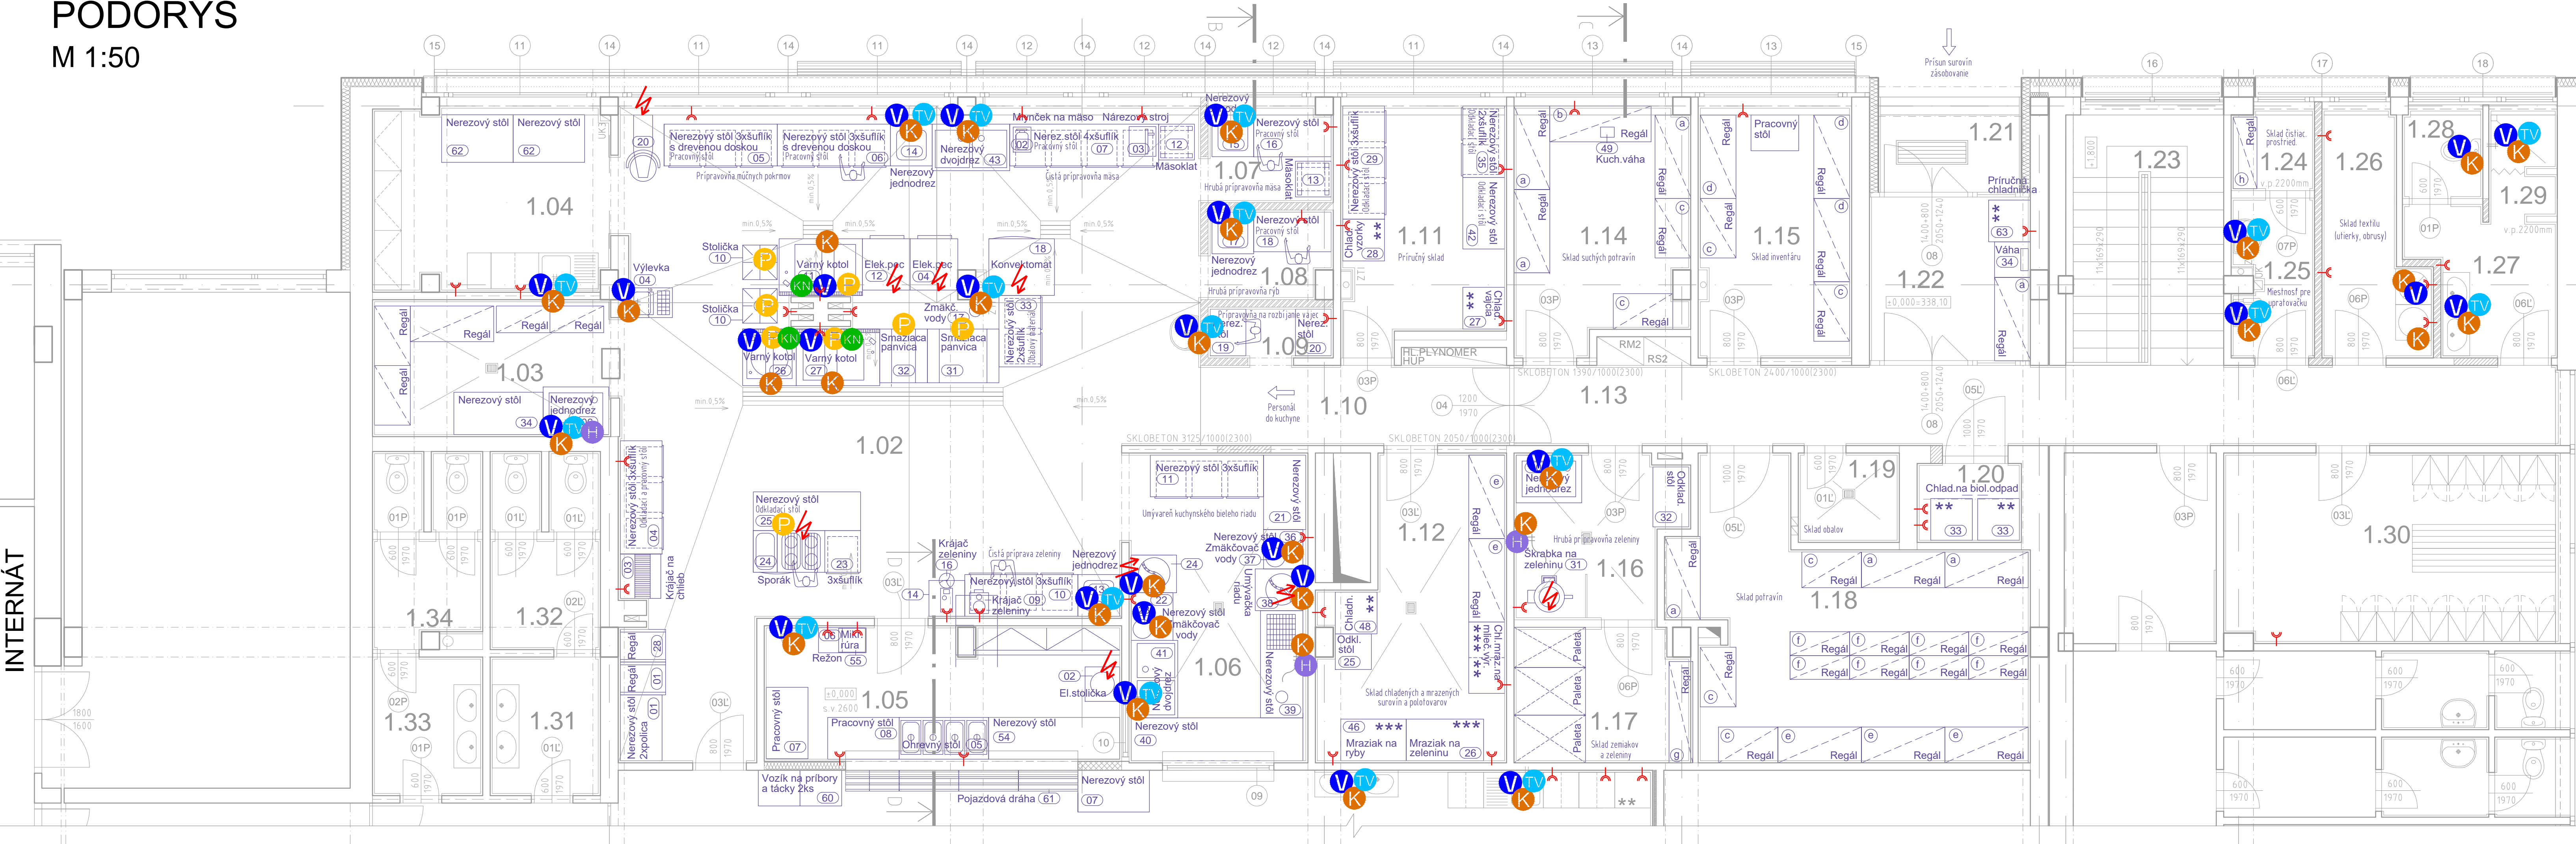


STREDNÁ ZDRAVOTNICKÁ ŠKOLA

LEGENDA ZNAČIEK

|  |  |
|--|--|
|  | Miesto prívodu studenej vody z vodovodu do zariadenia                              |
|  | Miesto prívodu teplej vody z vodovodu do zariadenia                                |
|  | Prívod teplej a studenej vody do nástennej batérie s vývodom na hadicu, so sprškou |
|  | Miesto výpisu odpadovej vody zo zariadenia do odtokovej vpusti                     |
|  | Miesto prívodu zemného plynu do zariadenia   |
|  | Miesto pre odvedenie kondenzátu z TG zariadenia                                    |
|  | Miesto samostatne isteného pevného prívodu el.energie pre zariadenie               |
|  | Elektrická dvojité zástrčka 230V   |

POZOR!!!  
MIESTA PRIPOJENIA (VODY, EL. ISTENIA, ODPADU, PLYNU) A URČENÉ POŽIADAVKY NA TG ZARIADENIA MÔŽU  
BYŤ MIERNE ODLIŠNÉ, ZÁLEŽÍ NA DODÁVATEĽOVI GASTRO ZARIADENÍ

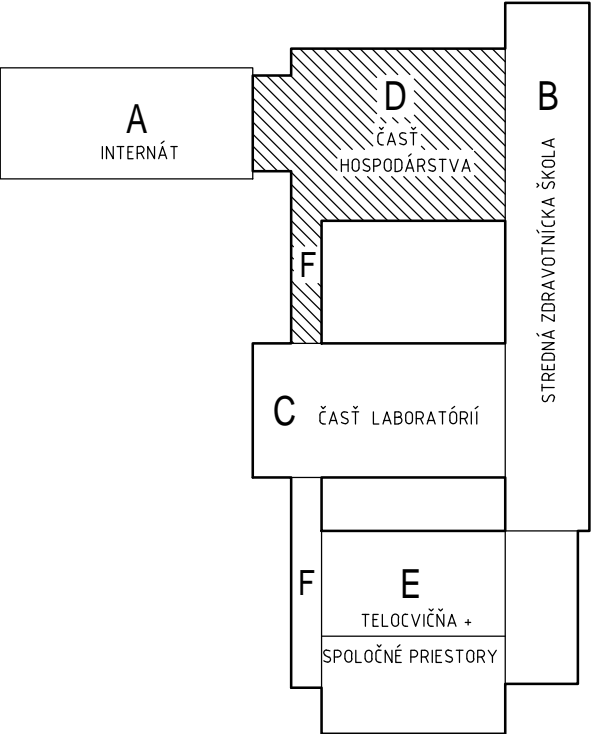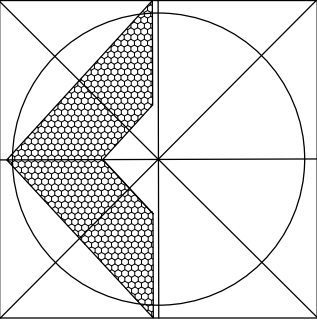

| REALIZAČNÝ PROJEKT    |  |   |  |
|-----------------------|--|---|--|
| Zodpovedný projektant | Ing. arch. Andrej Mareš  | incaARCH architektonická kancelária   |  |
| Vypracoval            | Ing. Dagmara Miháliková  | Ing. arch. Andrej Mareš - autorizovaný architekt<br>Moyzešova 807/6, 010 01 Žilina<br>0910948006<br>e-mail: mareš@proportion.sk |  |
| Kontroloval           | Ing. arch. Andrej Mareš  |   |  |
| Manager projektu      | Ing. arch. Andrej Mareš  |   |  |
| Autor                 |  |   |  |
| Číslo zákazky         | 2016_AM_005  |   |  |
| Investor              | Žilinský samosprávny kraj, Komenského 48, 011 09 Žilina  |   |  |
| Stavba                | SZŠ ŽILINA – STAVEBNÉ ÚPRAVY KUCHYNE S JEDÁLNOU A STRECHY SO ZATEPLENÍM<br>ČASŤ 2 - STAVEBNÉ ÚPRAVY KUCHYNE S JEDÁLNOU |   |  |
| Objekt                |  |   |  |
| Profesia              | TECHNOLÓGIA KUCHYNE  |   |  |
| Názov výkresu         | MIESTA PRÍVODU VODY, EL.ENERGIE, PLYNU PRE<br>TECHNOLOG. A NAPOJENIE TECHNOLOGIE NA KANALIZ.                           |   |  |

|                  |            |
|------------------|------------|
| Otlačok pečiatky | ŽILINA     |
| Kataster         | 5416/1     |
| Parcela          | 09.2016    |
| Dátum            | 10 A4      |
| Formát           | 1:50       |
| Mierka           |            |
| Stupeň           | Číslo sady |
| RP               |            |
| Číslo výkresu    | TG-03      |