


1.NP - AXONOMETRIA ROZVODOV UVK

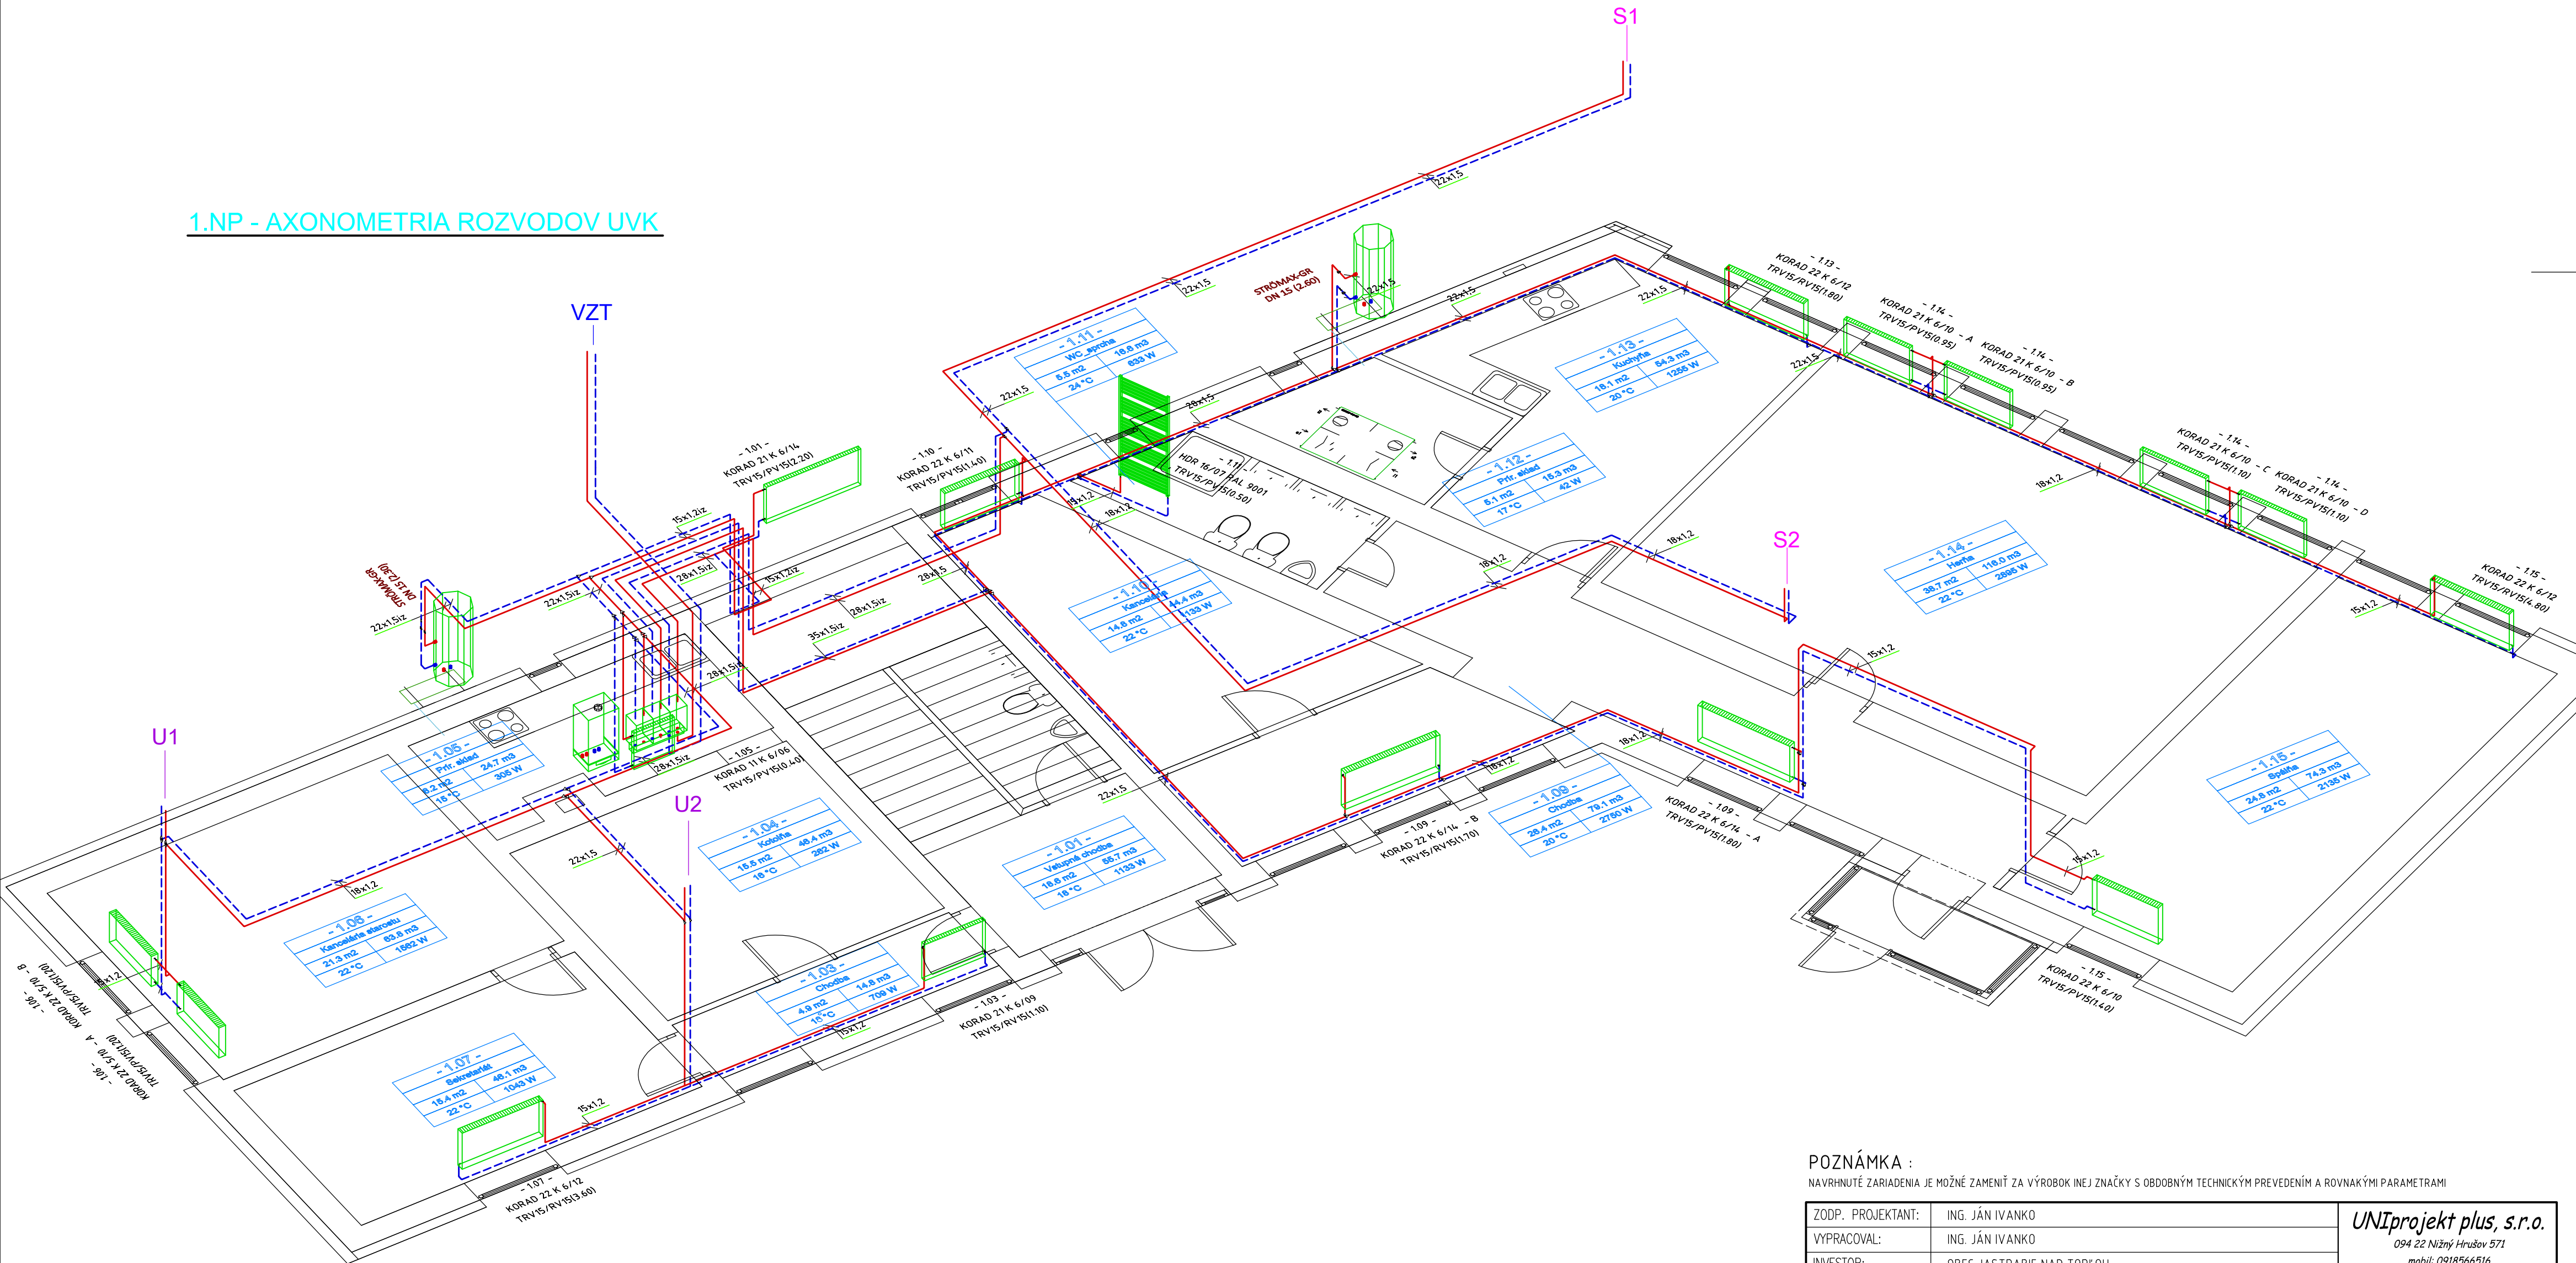

POZNÁMKA :  
NAVHRNUTÉ ZARIADENIA JE MOŽNÉ ZAMENIŤ ZA VÝROBOK INEJ ZNAČKY S ODOBNÝM TECHNICKÝM PREVEDENÍM A ROVNAKÝMI PARAMETRAMI

ZODP. PROJEKTANT:	ING. JÁN IVANKO	UNIprojekt plus, s.r.o. 094 22 Nižný Hrušov 571 mobil: 0918566516 e-mail: uniprjekt@stonline.sk	
VYPRACOVAL:	ING. JÁN IVANKO		
INVESTOR:	OBEC JASTRABIE NAD TOPLOU		
MIESTO STAVBY:	JASTRABIE NAD TOPLOU, p.č. 255		
NÁZOV STAVBY:		FORMÁT:	6x A4
ZNIŽENIE ENERGETICKEJ NÁROČNOSTI OBECEJ BUDOVY s.č. 113		DÁTUM:	11/2016
		STUPEŇ:	DSPaR
		DIEL:	UVK
PS/SO:	Č. KÓPIE:	REVÍZIA:	
OBSAH VÝKRESU:	1.NP – AXONOMETRIA ROZVODOV UVK	MIERKA:	Č. VÝKRESU:
		--	UVK3