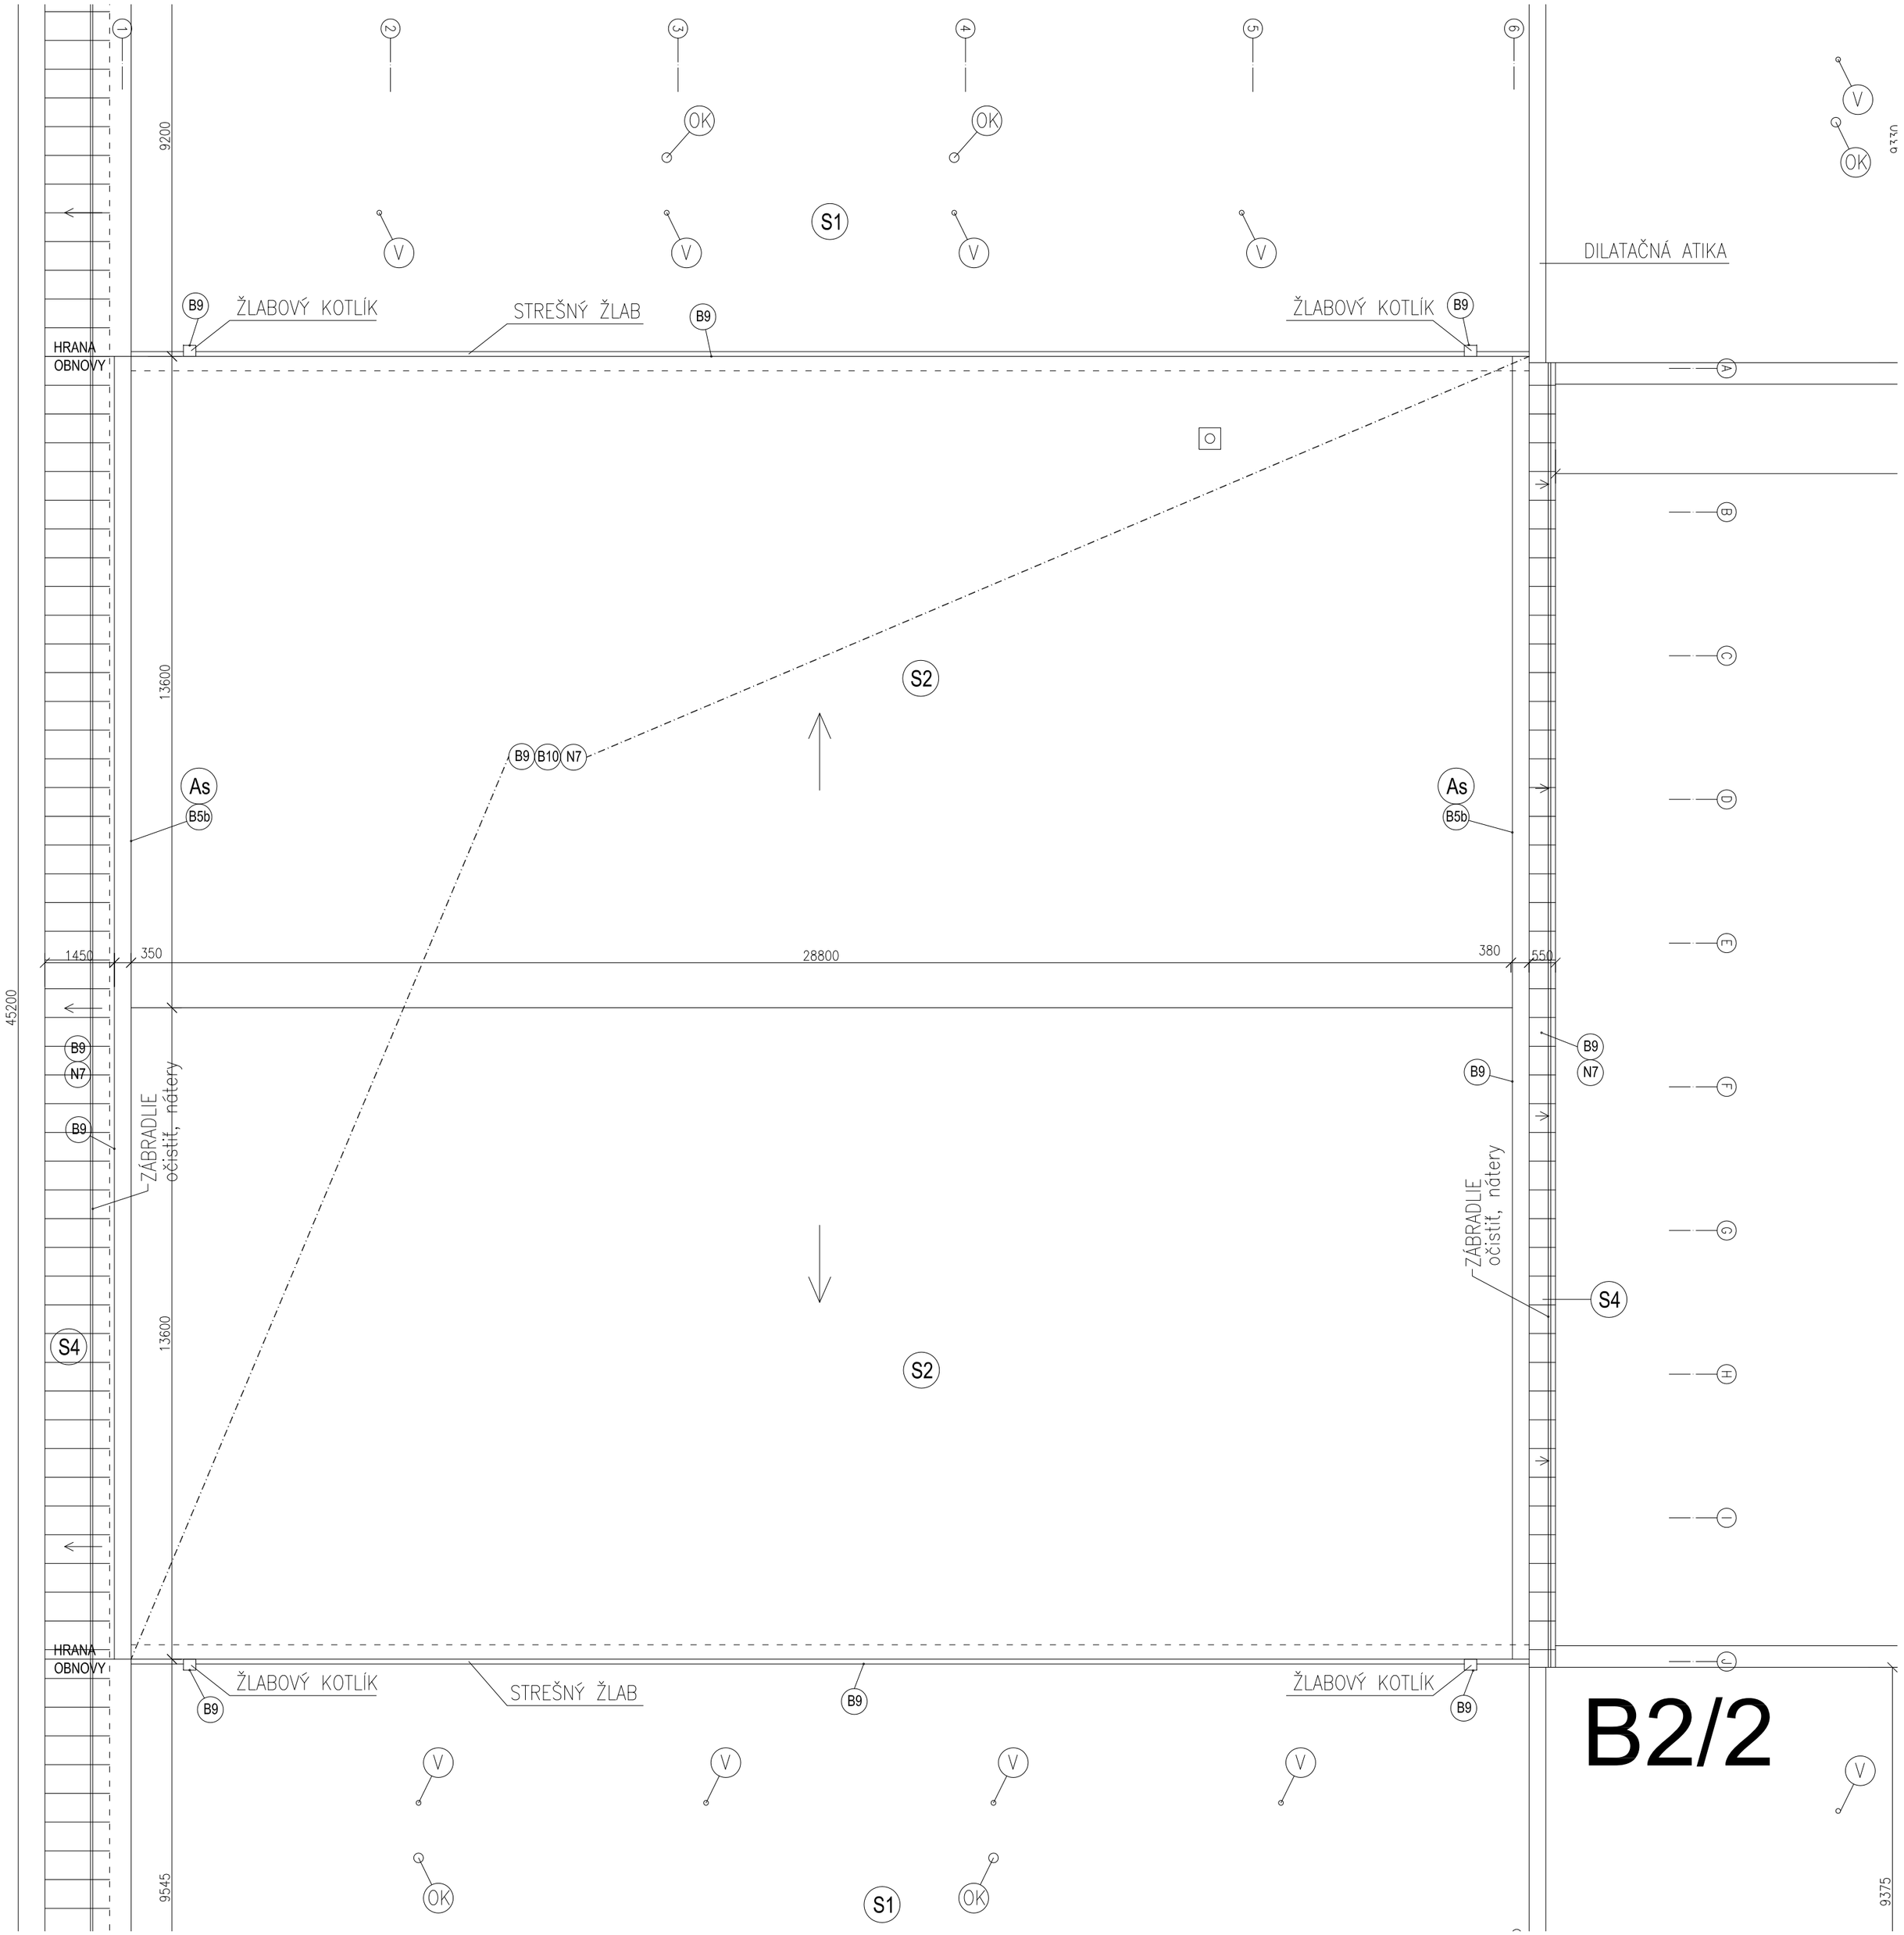

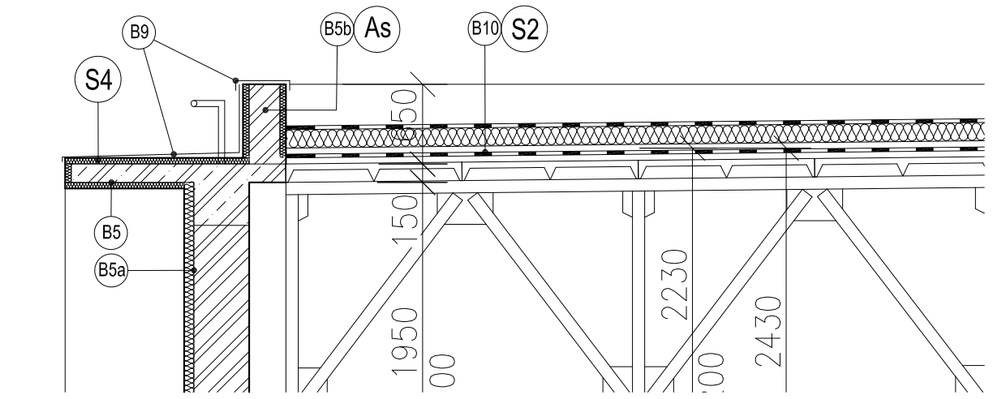

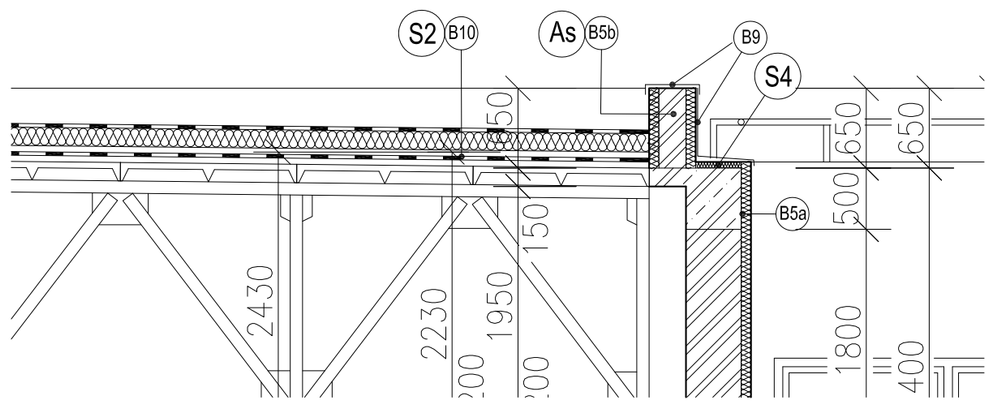

B1 BII1 VYBÚRAŤ MUROVANÉ STENY, OTVORY DO STIEN (POZRI P. STATIKY)

B2 BII2 VYBÚRAŤ (VYREZAŤ) ŽEL. BET. STENY, OTVORY DO STIEN (POZRI P. STATIKY)

B3 VYREZAŤ PRIERAZY V STROPNEJ KONŠTRUKCII, VYBÚRAŤ BETÓNOVÉ ZÁKLADY

B4 BII4 DEMONTOVAŤ DVERNÉ A OKENNÉ KONŠTRUKCIE

B5 PRÍPRAVA PODKLADU PRE FASÁDY F1, F2:
–KOMPLETNE OSEKAŤ KER. MALOFORMÁTOVÝ OBKLAD (20mm), VPC OMIETKY (20mm),
HERAKLITOVÉ DOSKY (60mm)
–REPROFILOVAŤ ŽELEZOBET. PRVKY (POZRI TEXTOVÚ ČASŤ PD)
–NEROVNOSTI VYSPRAVIŤ VYROVNÁVACOU OMIETKOU

B5a AKO B5

B5b JESTVUJÚCE OBLOŽENIE ATIKY KOMPLET ODSTRÁNIŤ

B6 BII6 ODSTRÁNIŤ NÁŠLAPNÉ VRSTVY PODLÁH, BET. MAZANINY VYSPRAVIŤ, ODSTRÁNIŤ SOKLE

B7 DEMONTOVAŤ PODHLADY

B8 DEMONTOVAŤ TECHNICKÉ ZARIADENIA (VZT, RADIÁTORY, SANITÁRNE PREDMETY)

B9 DEMONTOVAŤ KLAMPIARSKE, ZÁMOČNÍCKE KONŠTRUKCIE

B10 ODSTRÁNIŤ VRSTVY STRECHY, DEMONTOVAŤ BLESKOZVOD

N1 NII1 DOMUROVKY A NOVÉ STENY Z TVAROVIEK YTONG, DT A SDK

N2 NII2 NOVÉ OKNÁ, ZASKLENNÉ STENY, DVERE

N3 NII3 NOVÉ NÁŠLAPNÉ VRSTVY PODLÁH

N4 NOVÉ PODHLADY

N5 NII5 NOVÁ INTERIÉROVÉ OBKLADY, KAPOTÁŽ VZT A INŠTALAČNÝCH ROZVODOV

N6 ZATEPLENIE OBVODOBÉHO PLÁŠŤA, FASÁDA

N7 ZATEPLENIE, NOVÉ VRSTVY STIRECH

POZNÁMKA:

– BII.., NII.. – II. ETAPA
– PODROBNÉ ŠPECIFIKÁCIE POZRI E1.1–02

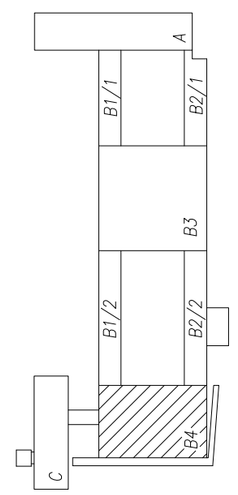

B2/2

AUTOR PROJEKTU:	ING.ARCH. PETER BAUER, archstyl s.r.o. (ING. JURAJ KRČ. ING. ZOLTÁN HORVÁTH)
PROJEKTANT:	ING.ARCH. PETER BAUER
ZODPOVEDNÝ PROJEKTANT:	ING. MARTIN JAMNICKÝ
VYPRACOVAL:	ING. MARTIN JAMNICKÝ, ING. ĽUBOŠ KAMENICKÝ
STAVEBNÍK:	SLOVENSKÁ TECHNICKÁ UNIVERZITA V BRATISLAVE – STAVEBNÁ FAKULTA
MIESTO STAVBY	RADLINSKÉHO 11, BRATISLAVA 813 68
NÁZOV STAVBY	OBNOVA A MODERNIZÁCIA AULY AKADEMIKA BELLU(B101) a prilahlých priestrov – 1.etapa
STAVEBNÝ OBJEKT	SO 01
OBSAH VÝKRESU	BÚRACIE / DOSTAVOVACIE PRÁCE PôDORYS STRECHY

Generálny dodávateľ projektu: archstyl s.r.o. Pažite 423/1, 907 01 Myjava IČO: 45 665 851, DIČ: SK 2023308051	
Dodávateľ projektu: J–PROJEKT s.r.o Hlavičkova 4, 841 05 Bratislava IČO: 44 548 575, DIČ: SK 2820003131	
Č.ETAPY	1
STUPEŇ PD	PROJEKT PRE REALIZÁCIU
DÁTUM	2/2014
FORMÁT	4xA4
E–DOKUMENTÁCIA STAVEBNÝCH OBJEKTOV E1–ARCHITEKTONICKO STAVEBNÉ RIEŠENIE	
MIERKA	ČÍSLO VÝKRESU
1:100	E1.1–12