


PÔDORYS PRÍSTAVBY

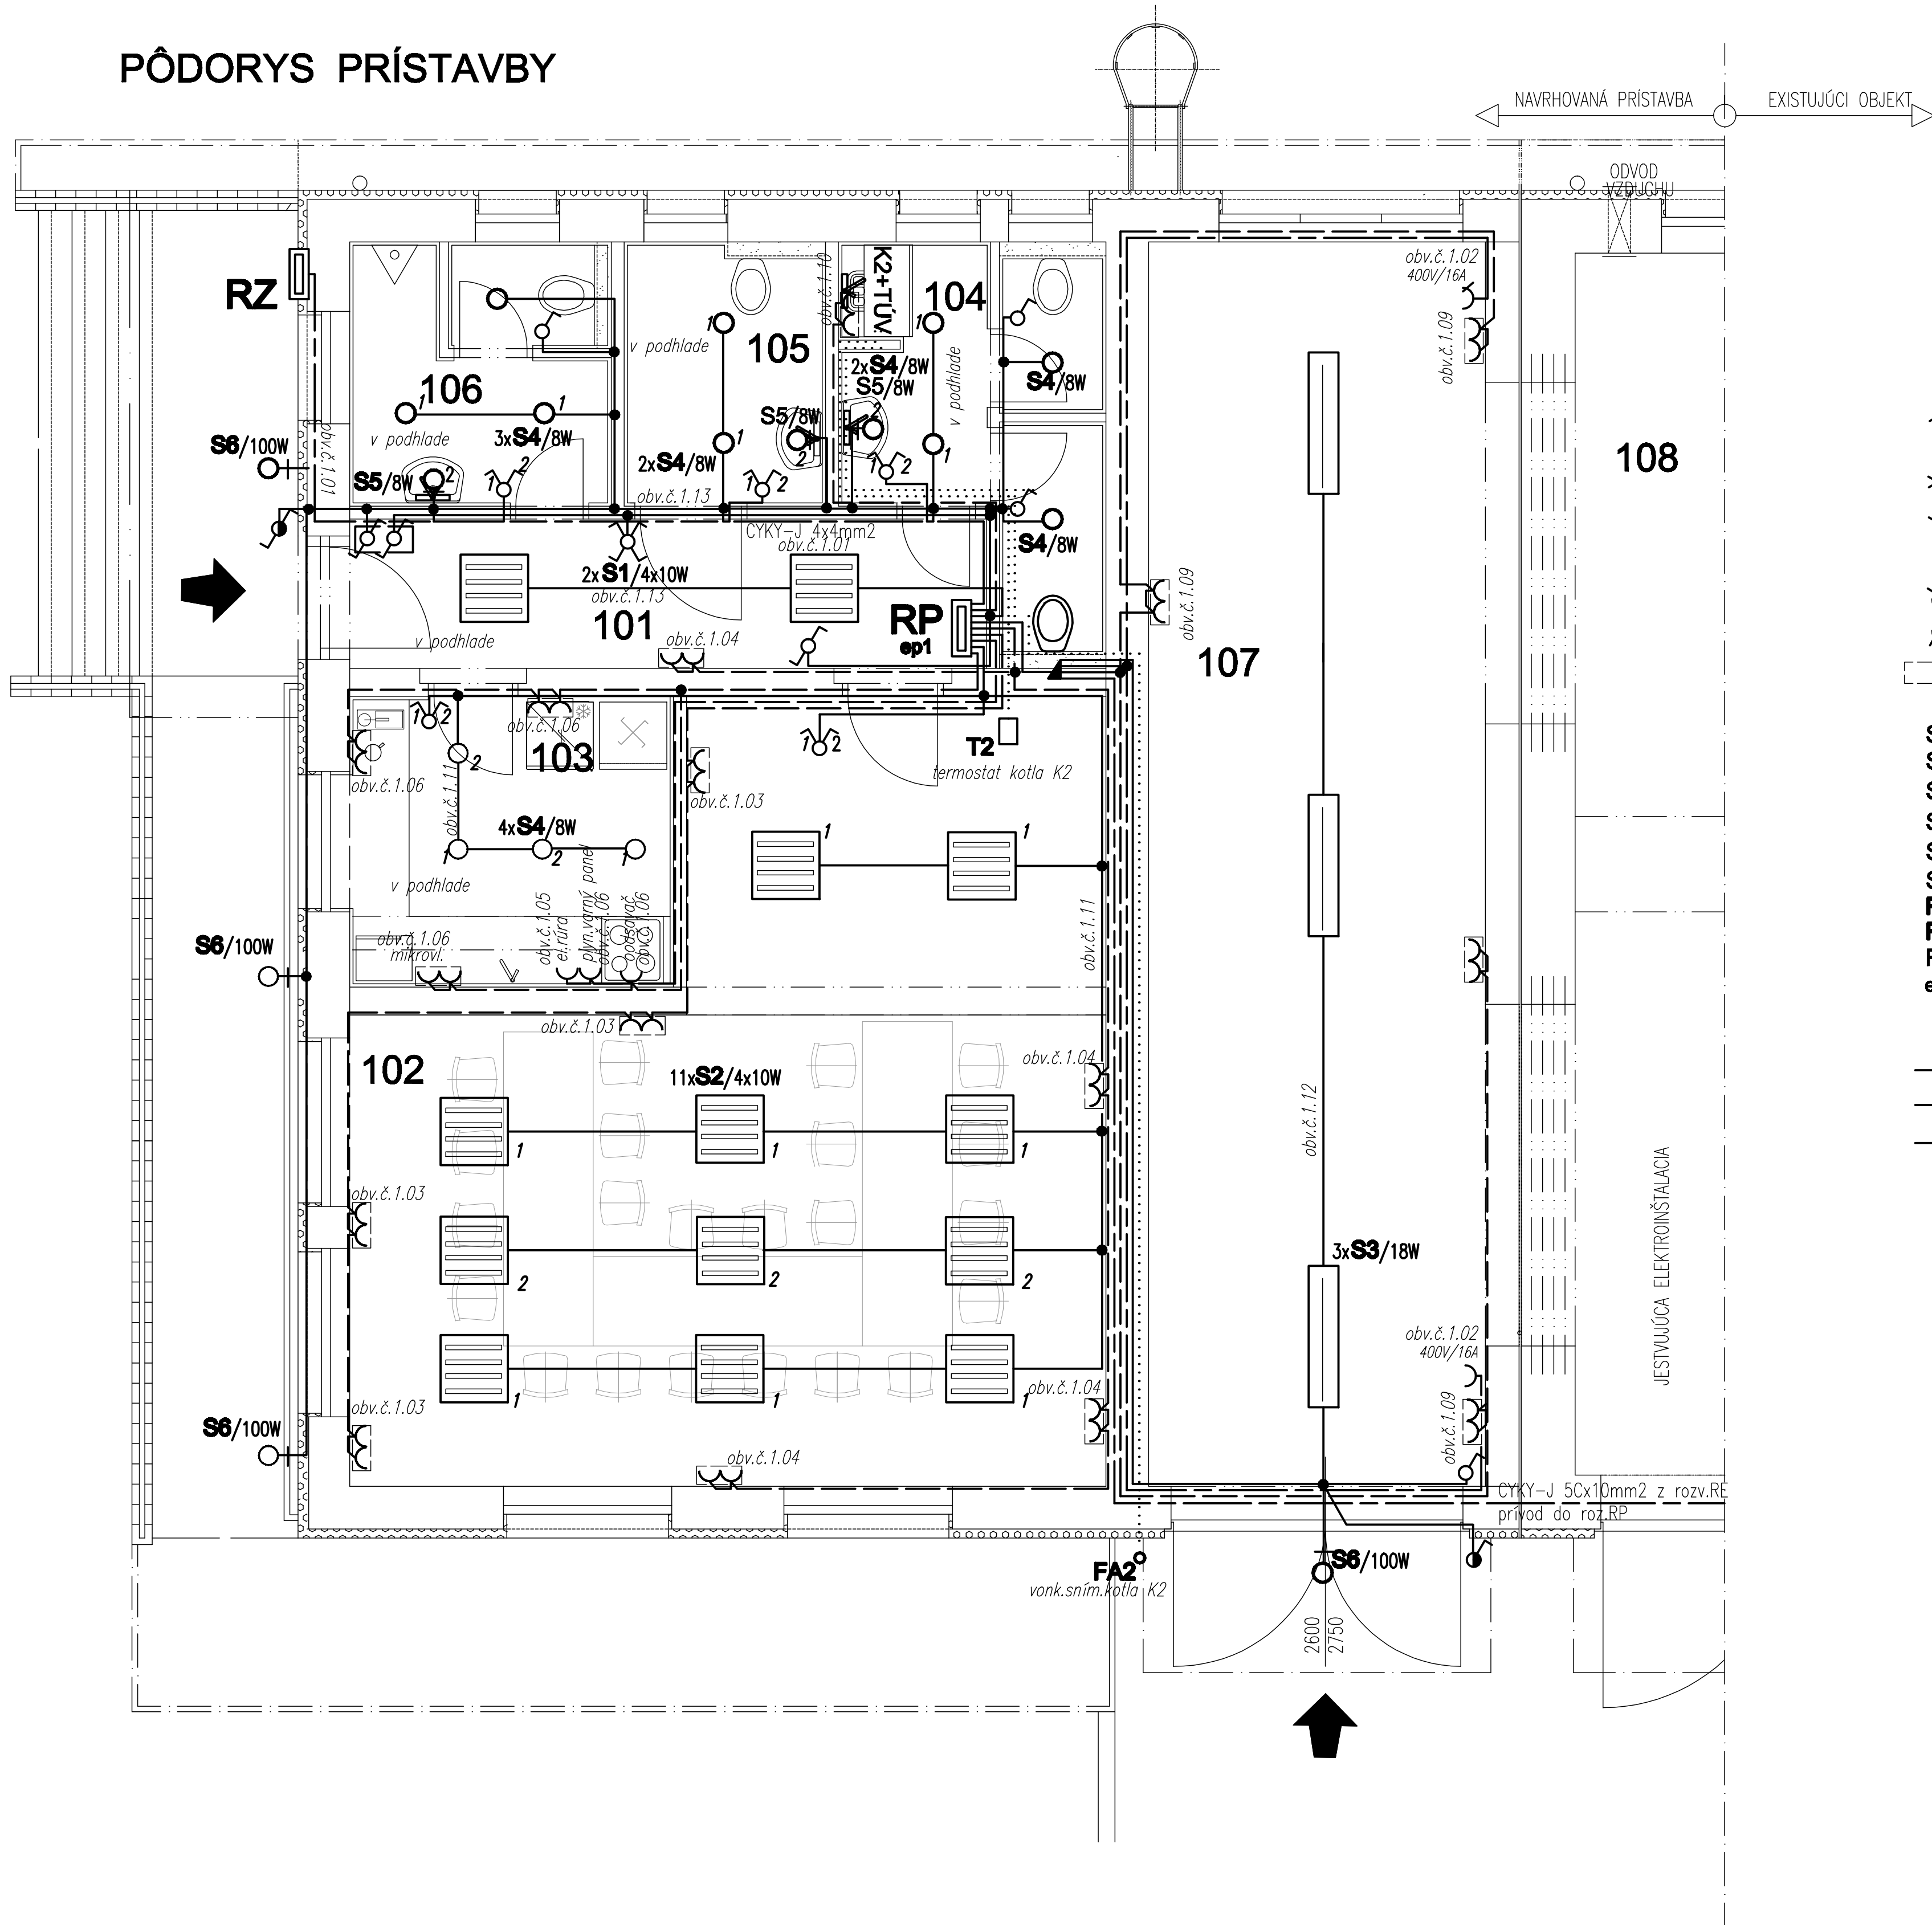

SÚSTAVA : 3NPEstr.50Hz,400V/TN-S
OCHRANA PODLA STN 332000-4-41 :

- ŽIVÝCH ČASTÍ V NORM. PREVÁDZKE: -IZOLOVANÍM ŽIVÝCH ČASTÍ /čl.412.1/
-KRYTÍM /čl.412.2/

- NEŽIVÝCH ČASTÍ PRI PORUCHE: -SAMOČINNÝM ODPOJENÍM NAPÁJANIA

PROSTREDIE PODLA STN 33 2000-5-51 : AA5,AB5,AD1

LEGENDA MIESTNOSTÍ

Č.M.	NÁZOV MIESTNOSTI	PLOCHA (m2)	OSVET. Lx
101	CHODBA	8,10	100
102	ŠKOLICA MIESTOŠŤ-PRE 24 OSÔB	38,9	300
103	KUCHYNKA	7,50	100
104	WC - ŽENY	6,50	100
105	WC - IMOBILNÝ	4,20	100
106	WC - MUŽI	5,20	100
107	SKLAD POJAZD.HAS.TECHNIKY	35,90	200
108	JESTV.GARÁŽ PRE 2ks HAS.VOZIDLÁ	91,70	200
109	CHODBA+KUCHYNKA	13,10	100
110	SKLAD MATERIAL.TECH.VYBAVENIA	6,40	160
111	WC - ŽENY	4,90	100
112	WC - MUŽI	1,80	100
113	SPRCHA+PREDSIEŇ	1,60	100
114	KOTOLŇA	4,60	160
115	ŠATŇA PRE 12 HASÍČOV	14,80	250
116	ZASADACIA MIEST.PRE 14 OSÔB	28,30	300

LEGENDA EL.ZARIADENIA A PRÍSTROJOV

- VYPÍNAČ RAD. 1 -ZAPUSTENÝ
VYPÍNAČ RAD. 5 -ZAPUSTENÝ
VYPÍNAČ RAD. 6 -ZAPUSTENÝ
VYPÍNAČ RAD. 7 -ZAPUSTENÝ
VYPÍNAČ RAD. 1 -ZAPUSTENÝ IP44
VYPÍNAČ RAD. 6 -ZAPUSTENÝ IP44
ZÁSUVKA ZAP.230V/16A RAD.B,IP20
ZÁSUVKA 400V/16A .IZS 1645H,IP54
MONTAŽNÁ KONFIGURÁCIA-DVOJ.-TROJRÁMIK
ŠP.PRÍPOJKA ZAP.RAD.3,IP20
SVIETIDLO PODHLADOVÉ LLX-AL,600x600mm,4xLED 10W 4000K
SVIETIDLO STROPNÉ LLX-AL,600x600mm,4xLED 10W 4000K
SVIETIDLO STROPNÉ l=120cm,LED 1x18W,3000k
SVIETIDLO PODHLADOVÉ BODOVÉ LLX-AL,LED 7,5W 4000K
SVIETIDLO NASTENNÉ 7,5W 4000K
SVIETIDLO NASTENNÉ VONKAJŠIE DO 100W,IP 44
PODRUŽNÝ ROZVÁDZAČ PRE PREVÁDZKU PRÍSTABY-ZAPUSTENÝ PLASTOVÝ
PODRUŽNÝ ROZVÁDZAČ ZASUVKOVÝ - ZAP.OCEP.UZAMYKATELNÝ
ELEKTROMEROVÝ ROZVÁDZAČ JESTVUJÚCI
ep1 EKVIPOTENCIONALNÁ PRÍPOJNICA 1809UP (OBO BETTERMAN)

LEGENDA EL.VEDENIA

- OBVODY OSVETLENIA KÁBLAMI CYKY POD.OMIETOU RESP.V PODHLADE
OBVODY OSVETLENIA KÁBLAMI CYKY-J 3x2,5mm2, POD.OMIETOU RESP.V PODHLADE
PRÍVODY K ROZVÁDZAČOM,ROZVOD 400V KÁBLAMI CYKY-J 5x2,5mm2

PEČIATKA A PODPIS

PARÉ Č.

PROJEKT PRE STAVEBNÉ POVOLENIE A REALIZÁCIU

±0,000 = podlaha 1.N.P. v jestv. časti

HIP	ZODP. PROJEKTANT	VYPRACOVAL
ING. BARÁNEK	ING. BARÁNEK	ING. D.SLUŠNÝ

Ing. Michal Baránek
autorizovaný stavebný inžinier
JOZEFA LACU 14, 914 41 NEMŠOVÁ

OKRES: TRENČÍN	OBEC:TRENČIANSKE STANKOVCE
INVESTOR: OBEC TRENČIANSKE STANKOVCE	

FORMÁT:	6 A4
DÁTUM:	07/2017
ÚČEL:	PROJEKT
PROFESIA:	ELEKTRO
Č. ZÁKAZKY	05/17-MB

REKONŠTRUKCIA A PRÍSTAVBA POŽIARNEJ
ZBROJNICE V OBCI TRENČIANSKE STANKOVCE
SO-01 BUDOVA

D.1.8. ELEKTROINŠTALÁCIA
PÔDORYS PRÍSTAVBY

MIERKA	Č. VÝKRESU
1 : 50	D.1.8.23