
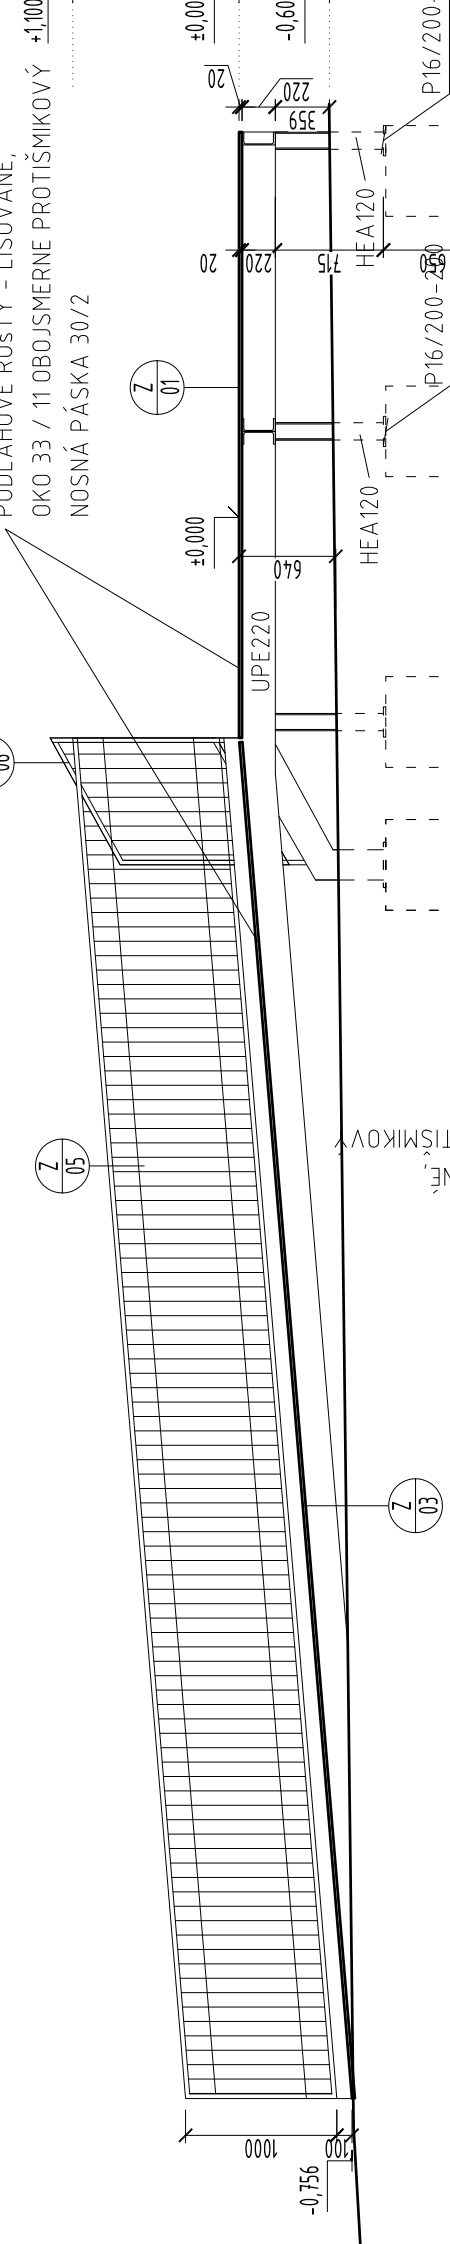


- 01 ZÁMOČNÍČKE VÝROBKY - EXTERÉROVÁ PLOŠNA Z POZINKOVANEJ OCELE, FARBA - ANTRACIT
- 02 ZÁMOČNÍČKE VÝROBKY - EXTERÉROVÉ SCHODISKO Z POZINKOVANEJ OCELE, FARBA - ANTRACIT
- 03 ZÁMOČNÍČKE VÝROBKY - EXTERÉROVÁ RAMPA Z POZINKOVANEJ OCELE, FARBA - ANTRACIT
- 04 ZÁMOČNÍČKE VÝROBKY - OCELOVÉ POZINKOVANÉ EXTERÉROVÉ RAMPOVÉ ZÁBRADLIE, FARBA - ANTRACIT
- 05 ZÁMOČNÍČKE VÝROBKY - COCELOVÉ POZINKOVANÉ EXTERÉROVÉ RAMPOVÉ ZÁBRADLIE, FARBA - ANTRACIT
- 06 ZÁMOČNÍČKE VÝROBKY - OCELOVÉ POZINKOVANÉ EXTERÉROVÉ SCHODISKOVÉ ZÁBRADLIE, FARBA - ANTRACIT
- 07 ZÁMOČNÍČKE VÝROBKY - EXTERÉROVÁ PLOŠNA Z POZINKOVANEJ OCELE, FARBA - ANTRACIT
- 08 ZÁMOČNÍČKE VÝROBKY - EXTERÉROVÉ SCHODISKO Z POZINKOVANEJ OCELE, FARBA - ANTRACIT
- 09 ZÁMOČNÍČKE VÝROBKY - OCELOVÉ POZINKOVANÉ EXTERÉROVÉ ZÁBRADLIE, FARBA - ANTRACIT
- 10 ZÁMOČNÍČKE VÝROBKY - OCELOVÉ POZINKOVANÉ EXTERÉROVÉ SCHODISKOVÉ ZÁBRADLIE, FARBA - ANTRACIT
- 11 ZÁMOČNÍČKE VÝROBKY - OCELOVÉ POZINKOVANÉ EXTERÉROVÉ ZÁBRADLIE, FARBA - ANTRACIT
- 12 ZÁMOČNÍČKE VÝROBKY - BEZPEČNOSTNÁ REŤAZ

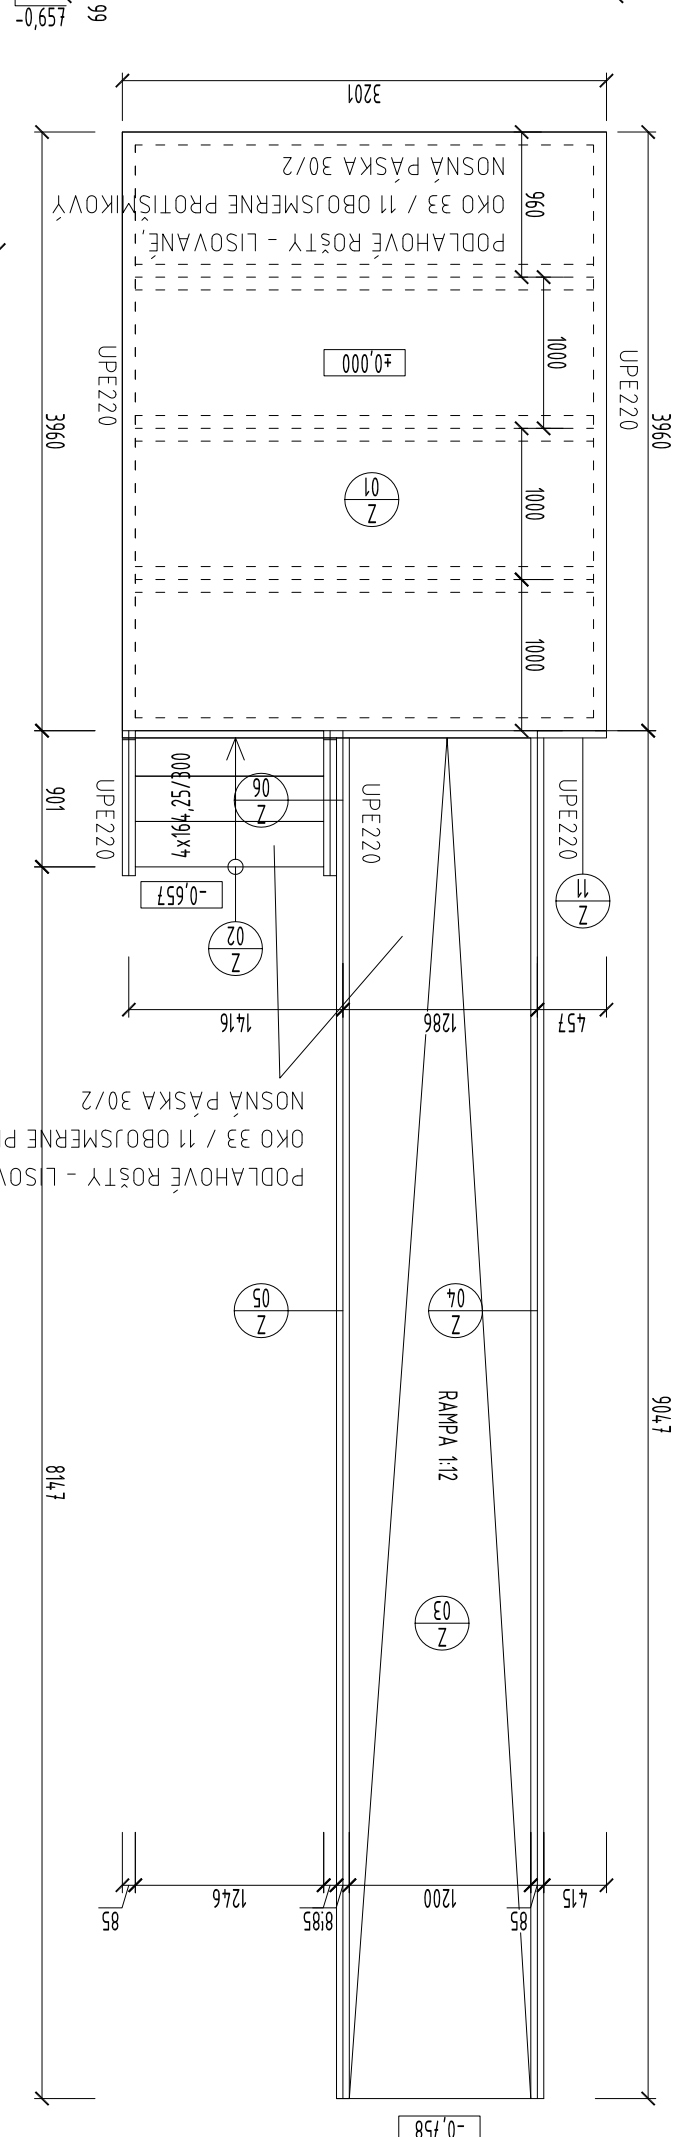


INVESTOR:	HL. PROJEKTANT:		ZODP. PROJEKTANT:	VÝPRACOVAL:
	Ing. Tamara Ďuráková	Ing. Tamara Ďuráková	Ing. Tamara Ďuráková	Ing. arch. Martin Kotus


POZNÁMKY:

1. VŠETKY ROZMERY NA STAVBE PREBERAŤ, PRÍPADNÉ ROZDELKY KONZULTOVAŤ SO ZODPOVEDNÝM PROJEKTANTOM I
2. PRED BETONÁŽOU STROPNÝCH KONŠTRUKCIÍ VYNECHAŤ OTVORY PRE PRECHOD POTRUBÍ I
3. VŠETKY STAVEBNÉ ÚPRAVY KOORDINOVAŤ S VÝKRESMI JEDNOTLIVÝCH PROFESIÍ I
4. REALIZÁCIU ZA TEPLÉNA OBVODOVÝCH STIEN JE POTREBNÉ VYKONAŤ V ZMYSLE PROTIPOŽIARNEJ BEZPEČNOSTI STAVBY I
5. STATICKÉ KONŠTRUKCIE RIEŠIŤ V ZMYSLE PD STATIKA I

HL. PROJEKTANT:	ZODP. PROJEKTANT:	VYPRACOVAL:
Ing. Tamara Ďuráková	Ing. Tamara Ďuráková	Ing. Tamara Ďuráková
		Ing. arch. Martin Kotus



Inžinierska firma Tatra, s.r.o., Pádkova 19, 841 02 Bratislava



firm architektúry s.r.o., Pankova 19, 841 02 Bratislava