


PÔDORYS 2.NP NAVRHOVANÝ STAV

M 1:100

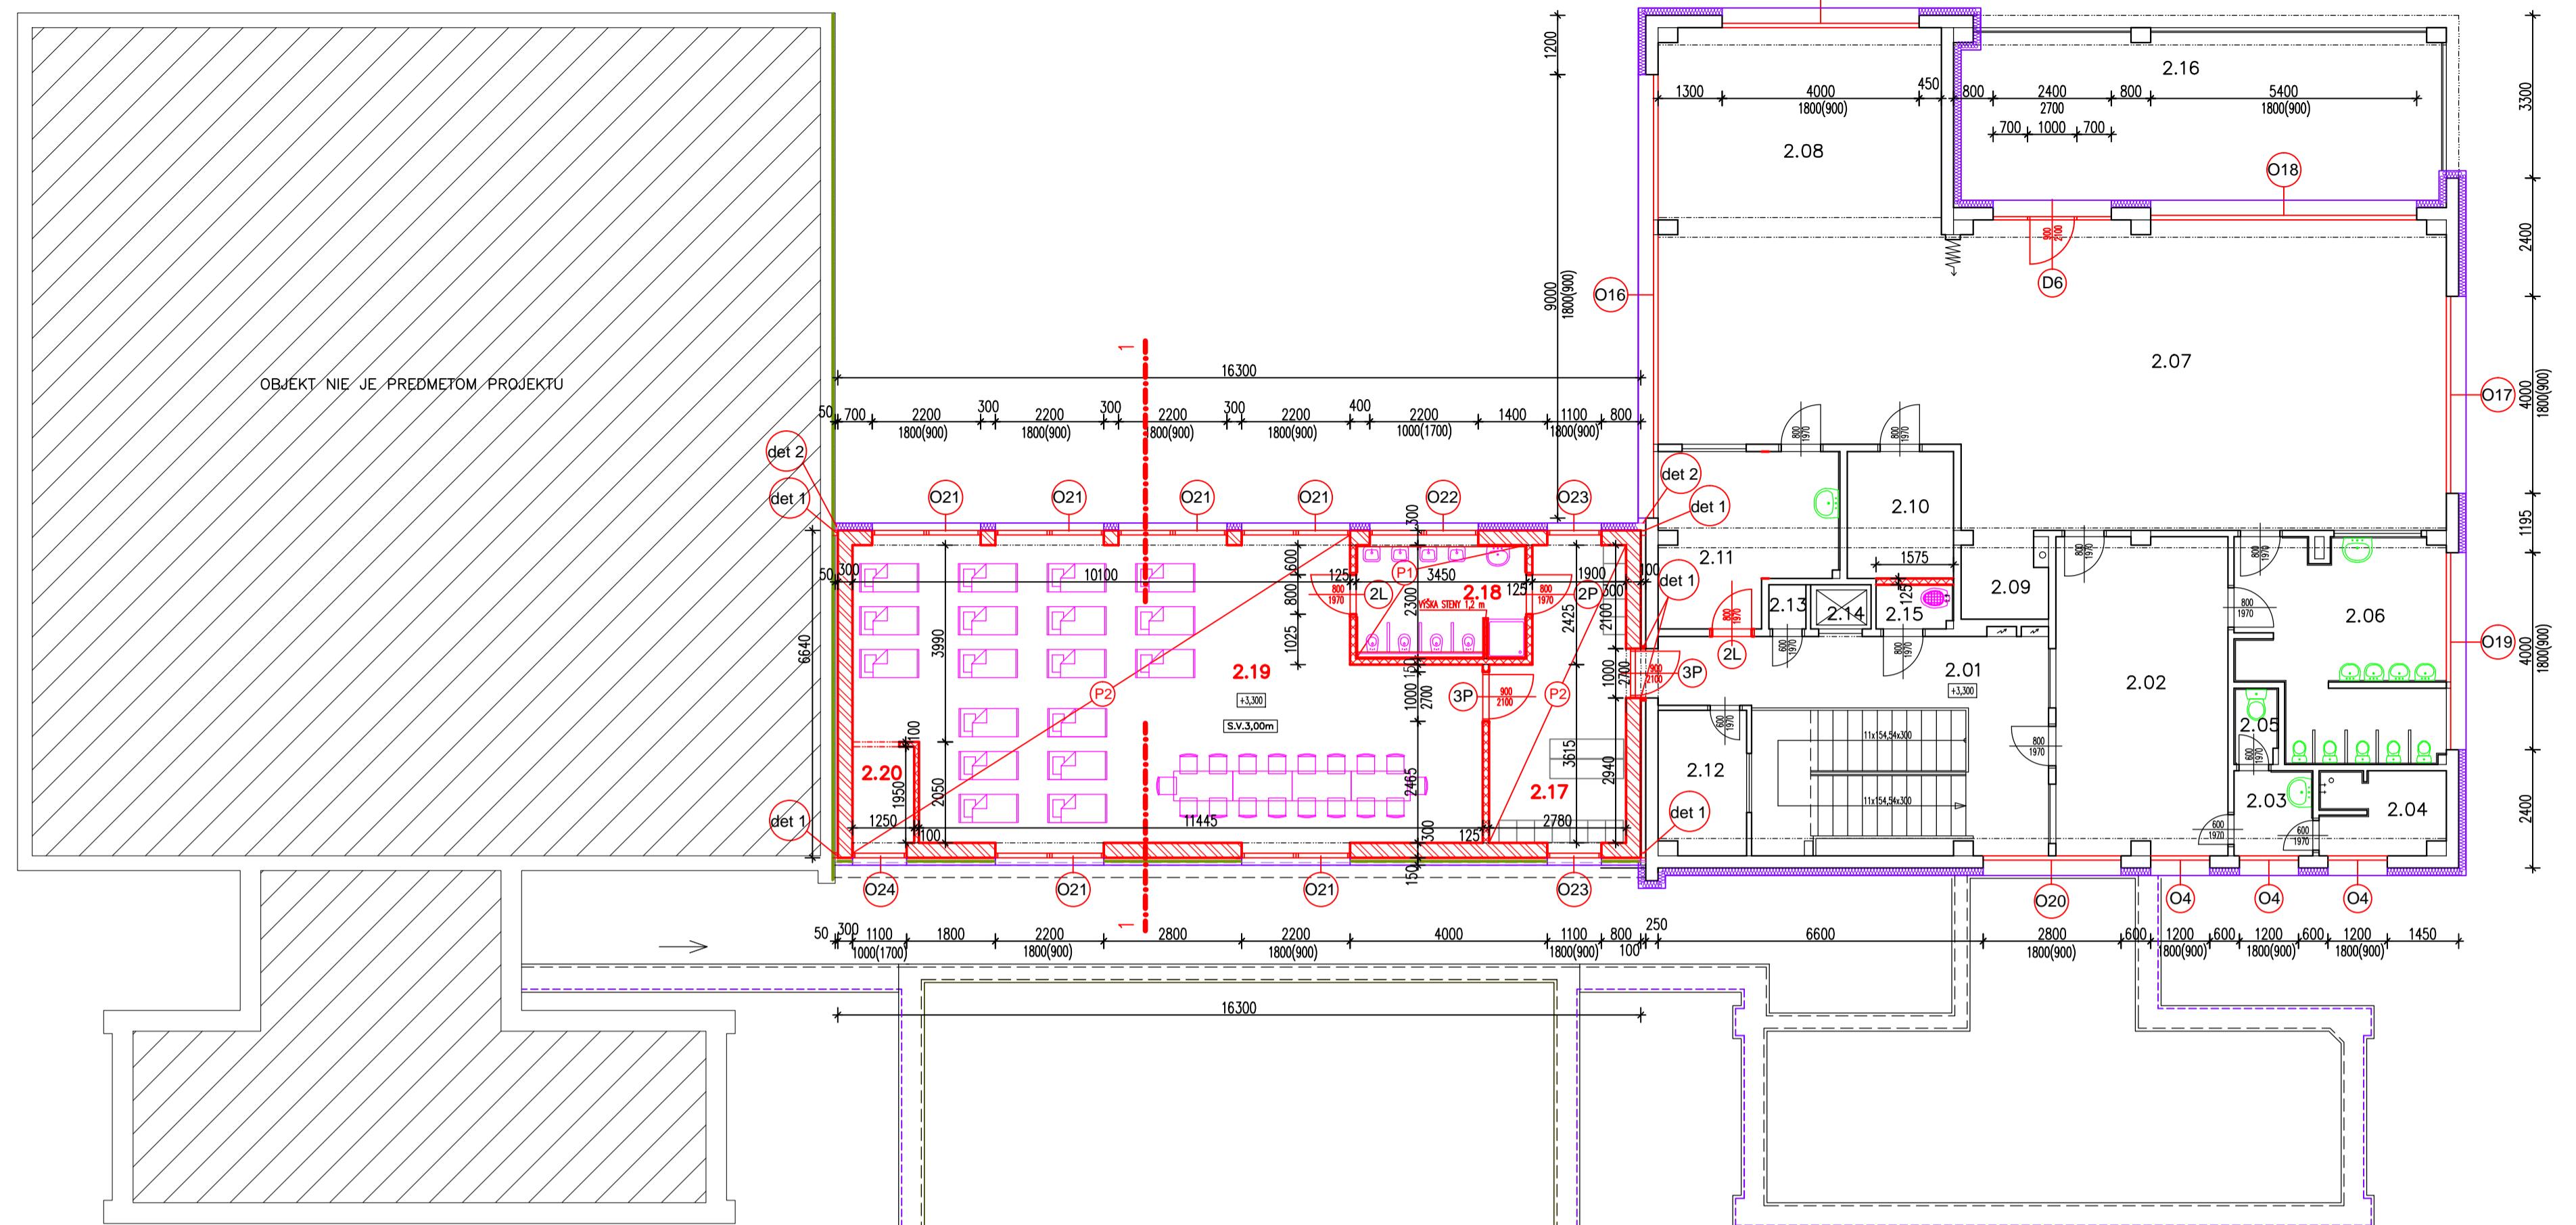

LEGENDA MIESTNOSTÍ
ČASŤ A – JESTVUJÚCI PAVILÓN

Č.M.	NAZOV MIEST.	POVRCH. ÚPRAVY	POZNÁMKA				
			PLOCHA [m ²]	OZ	PODLAHA	STENA	STROP
2.01	CHODBA A SCHODISKO	28,0			MALBA	MALBA	
2.02	SATNÁ DETI	22,4			MALBA	MALBA	
2.03	PREDSIEň WC	2,8			MALBA	MALBA	
2.04	SPRCHA	4,2			MALBA	MALBA	
2.05	ZAMESTNANCOV	1,4			MALBA	MALBA	
2.06	UMÝVÁREŇ DETI	17,5			MALBA	MALBA	
2.07	DENNÁ MIESTNOSŤ DETI	82,4			MALBA	MALBA	
2.08	SPÁLŇA DETI	49,3			MALBA	MALBA	
2.09	SKLAD	2,9			MALBA	MALBA	
2.10	VÝTVARNÝ POMOCOK	5,5			MALBA	MALBA	
2.11	ZBOROVŇA	11,5			MALBA	MALBA	
2.12	SKLAD	5,2			MALBA	MALBA	
2.13	STROJOVŇA VÝTAHU	0,7			MALBA	MALBA	
2.14	VÝTAH	1,1			MALBA	MALBA	
2.15	UPRATOVÁČKA	1,4			MALBA	MALBA	
2.16	TERASA	36,1			MALBA	MALBA	
SPOLU BEZ TERASY			216,3				

oprava podlahy, steny,
stropu podla potreby

LEGENDA MIESTNOSTÍ
ČASŤ C – NOVÝ PAVILÓN

Č.M.	NAZOV MIEST.	POVRCH. ÚPRAVY	POZNÁMKA				
			PLOCHA [m ²]	OZ	PODLAHA	STENA	STROP
2.17	ŠATNÁ DETI	14,0	P2	PVC LINOLEUM	VAPENNOCEMENT	VAPENNOCEMENT	PVC sokej
2.18	UMÝVÁREŇ DETI	7,0	P1	KER. DLAŽBA	VAPENNOCEMENT	VAPENNOCEMENT	keramický obklad v=1,5 m
2.19	DENNÁ MIESTNOSŤ DETI	70,0	P2	PVC LINOLEUM/ KOBREC	VAPENNOCEMENT	VAPENNOCEMENT	PVC sokej v=60 mm
2.20	SKLAD	2,6	P2	PVC LINOLEUM	VAPENNOCEMENT	VAPENNOCEMENT	PVC sokej v=60 mm
SPOLU			95,3				

NAVRHOVANÉ KONŠTRUKCIE – NOVÝ STAV




- det 1 PRIESTOR MEDZI NOVU A PÔVODNOU STENOU ZASLEPIŤ A ODDILATOVAT
- det 2 ODDILATOVAT
2x LEPEŇKA NA SUCHO+1cm POLYST.
V OMIEKE DILATEĽNÁ LISTA
- det 3 POVODNÚ PODLAHU OD NOVEJ ODDILATOVAT

POZNÁMKA:
– SVETLÁ VÝŠKA MIESTNOSTI 3,00 m
– PODROBNOSTI NEUVEDENÉ V PD SA MUSIA VÝKONAŤ
V ZMYSEL PLATNÝCH A ZÁVÄZNÝCH STN

- A – ČASŤ A – JESTVUJÚCI PAVILÓN
B – ČASŤ B – HOSPODÁRSKY PAVILÓN
C – ČASŤ C – NOVÝ PAVILÓN
D – OBJEKT NIE JE PREDMETOM PROJEKTU

PEVNÝ VÝŠKOVÝ BOD (P.V.B.=100,00 m.n.m.)
JESTV. PODLAHA V PREDSENI JESTV. PAVILÓNU ±0,000

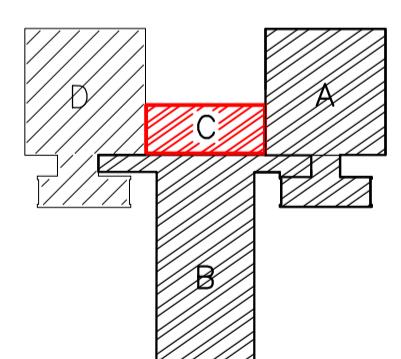

animex HĽAVNÁ 6996, 929 01 DUNAJSKÁ STREDA, animex@animex.sk

HLAVNÝ PROJEKTANT	Ing. ZOLTÁN TEREBEŠÝ	Č. KÓPIE
ZDP. PROJEKTANT	Ing. FRANTIŠEK KIS	
PROJEKTANT	ALOJZ ZSIGÁRSKÝ	
INVESTOR:	MESTO ŠAMORÍN	
MIESTO STAVBY:	MŠ, GAZDOVSKÝ RAD 37, ŠAMORÍN kot.ú. ŠAMORÍN, parc. č. 2632/1, 2632/2, 2632/3	
NÁZOV STAVBY:	REKONŠTRUKCIA OBJEKTU S ROZŠÍRENÍM KAPACITY A SO ZVÝŠENÍM ENERGETICKEJ HOSPODÁRNOSTI OBJEKTU MATERSKEJ ŠKOLY GAZDOVSKÝ RAD V MESTE ŠAMORÍN	
STUPEŇ	PROJEKT NA SP	
FORMAT	8xA4	
DATUM	04/2016	
PROFESIA:	STAVEBNÁ ČASŤ	
OBSAH VÝKRESU:	PÔDORYS 2. NP – NAVRHOVANÝ STAV	
Č. VÝKRESU	MIERKA	
S-06	1:100	