


PODORYS 2.NP NAVRHOVANÝ STAV  
M 1:100

LEGENDA MIESTNOSTI  
ČASŤ A – JESTVUJÚCI PAVILÓN

Č.M.	NÁZOV MIEST.	PLOCHA [ m² ]
2.01	CHODBA A SPOJENSKO	28.0
2.02	ŠATNA DEŤI	22.4
2.04	SPRCHOVA	4.2
2.05	WC ZAMESTNANCOV	1.4
2.06	UMYVÁREŤ DEŤI	17.5

2.09	SKLAD ČISTHO PRÁDIA	2.8
2.10	SKLAD VÝTVARNÝCH POMÔCK	5.5
2.12	SKLAD	5.2
SPOLU BEZ TERASY		216.3

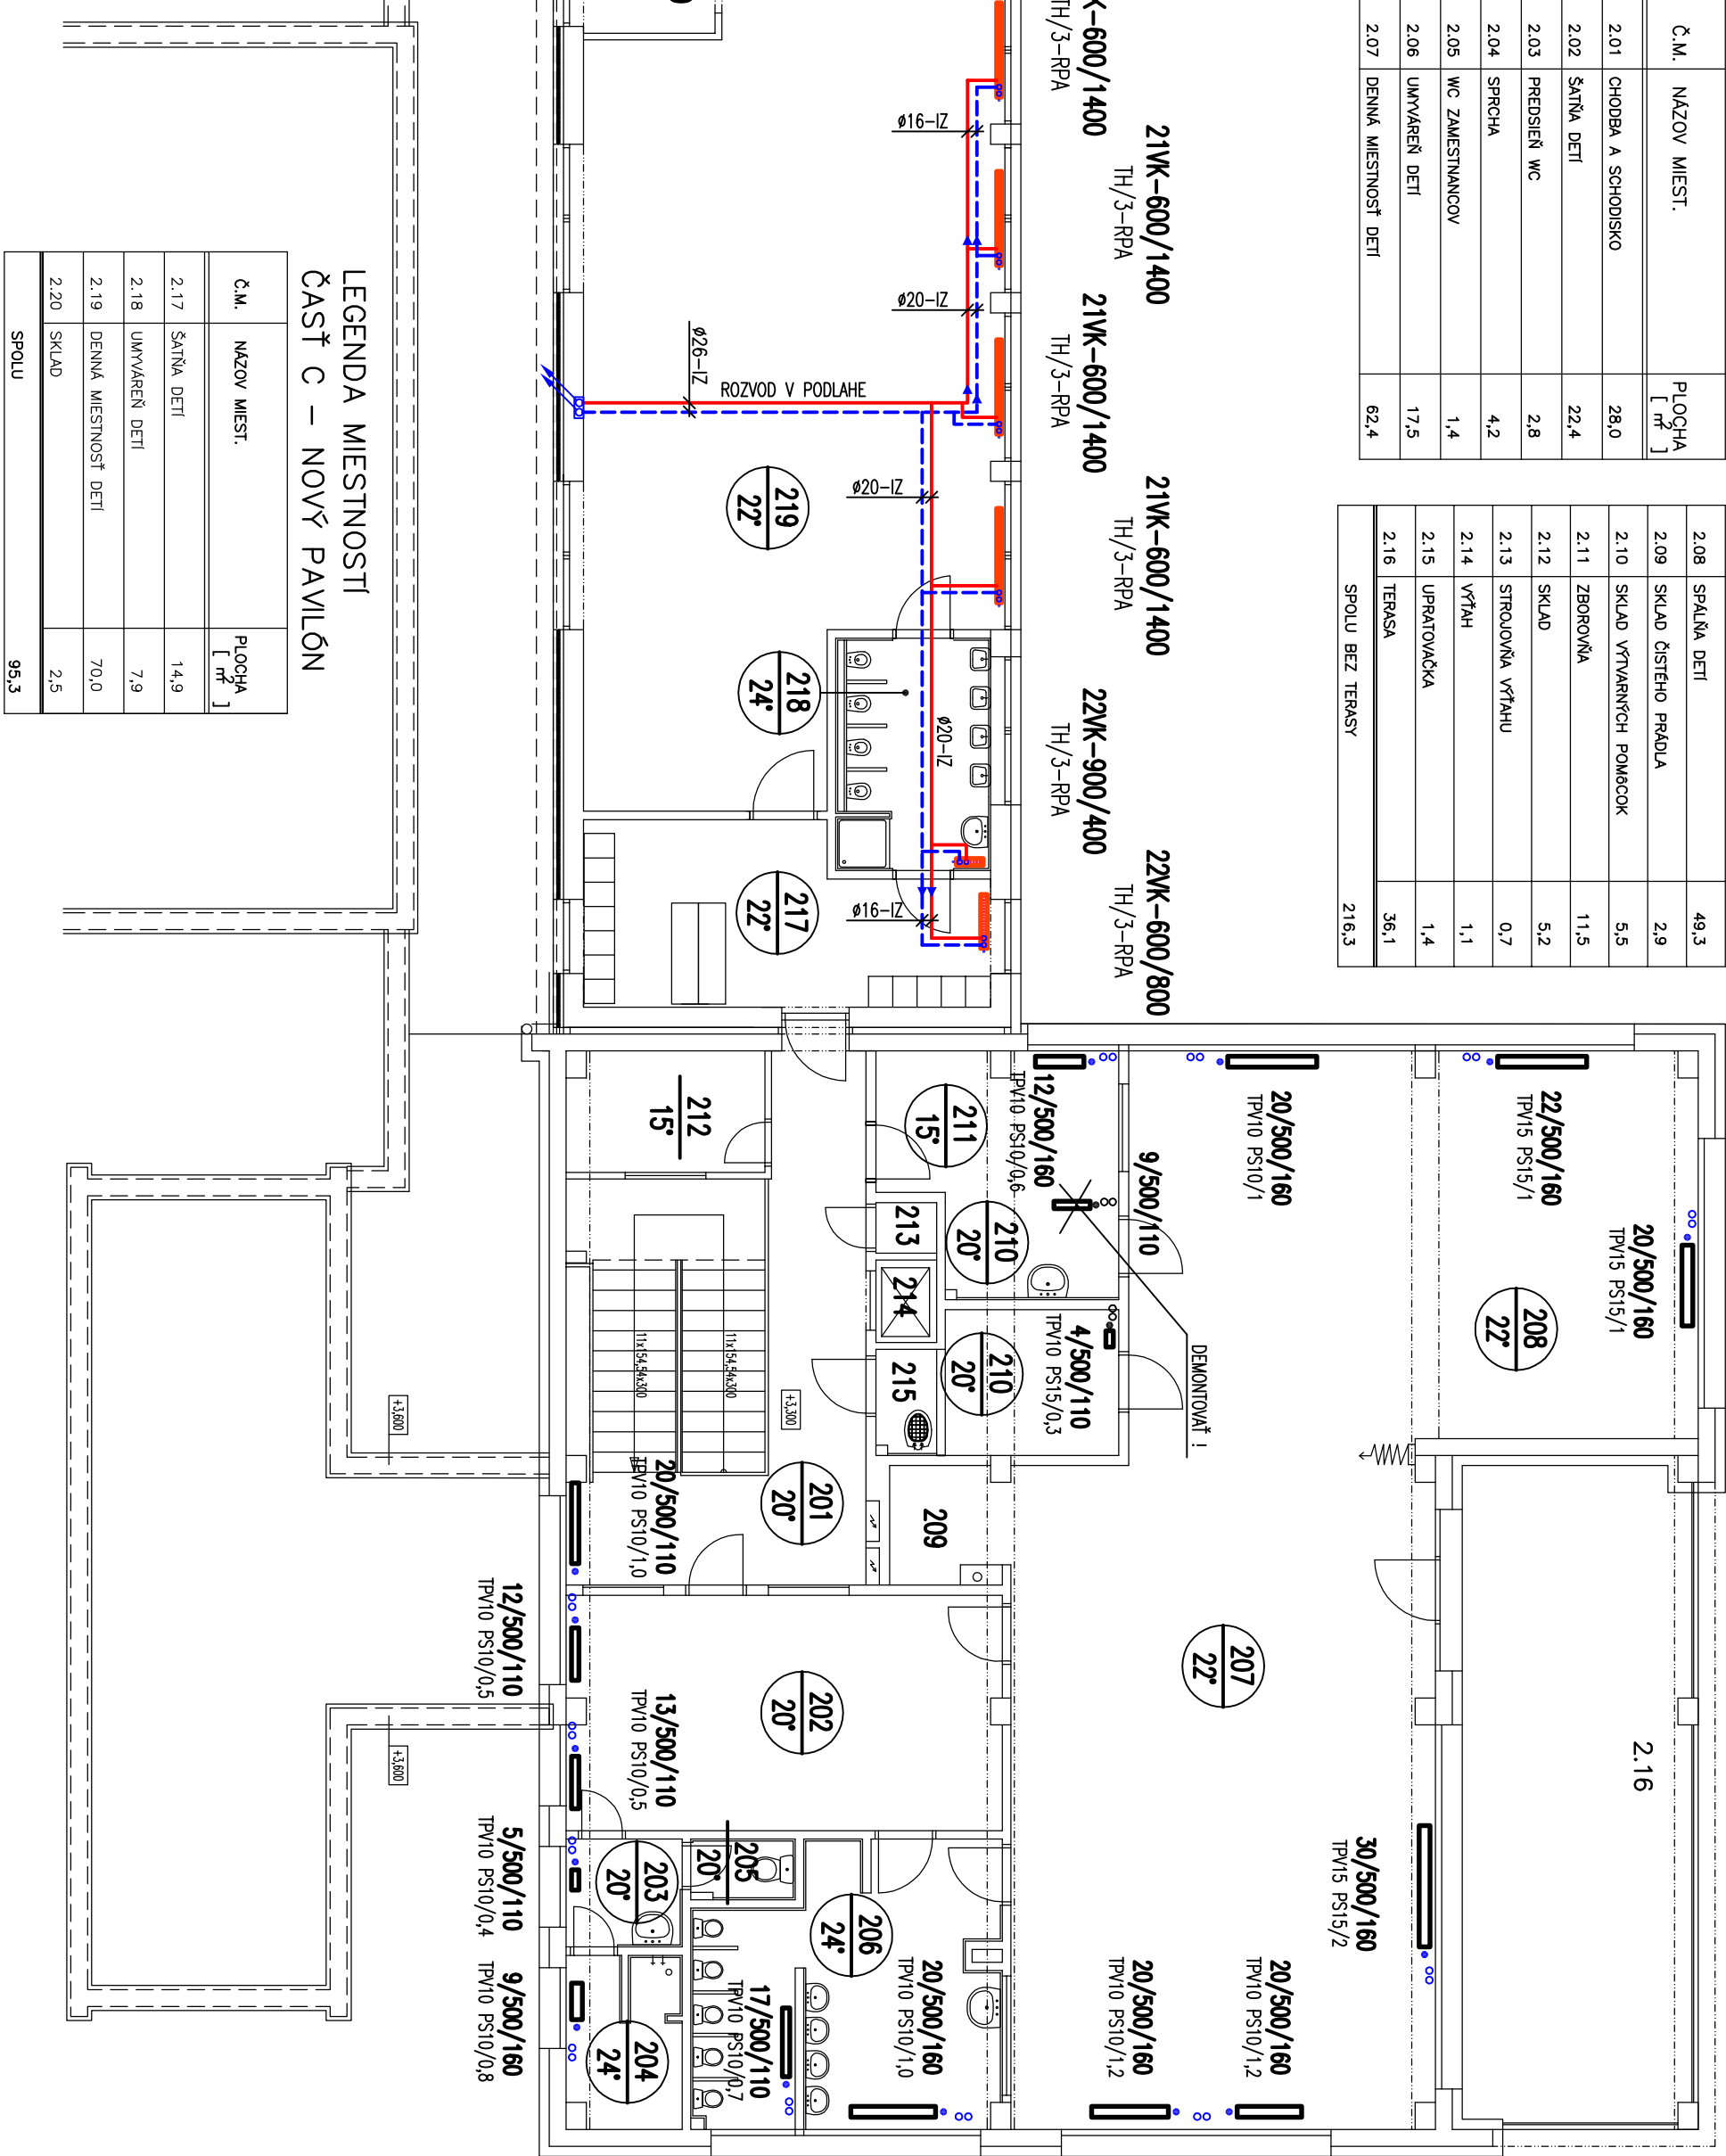

LEGENDA MIESTNOSTI  
ČASŤ C – NOVÝ PAVILÓN

Č.M.	NÁZOV MIEST.	PLOCHA [ m² ]
2.17	ŠATNA DEŤI	14.9
2.18	UMYVÁREŤ DEŤI	7.9
SPOLU		95.3

LEGENDA:



