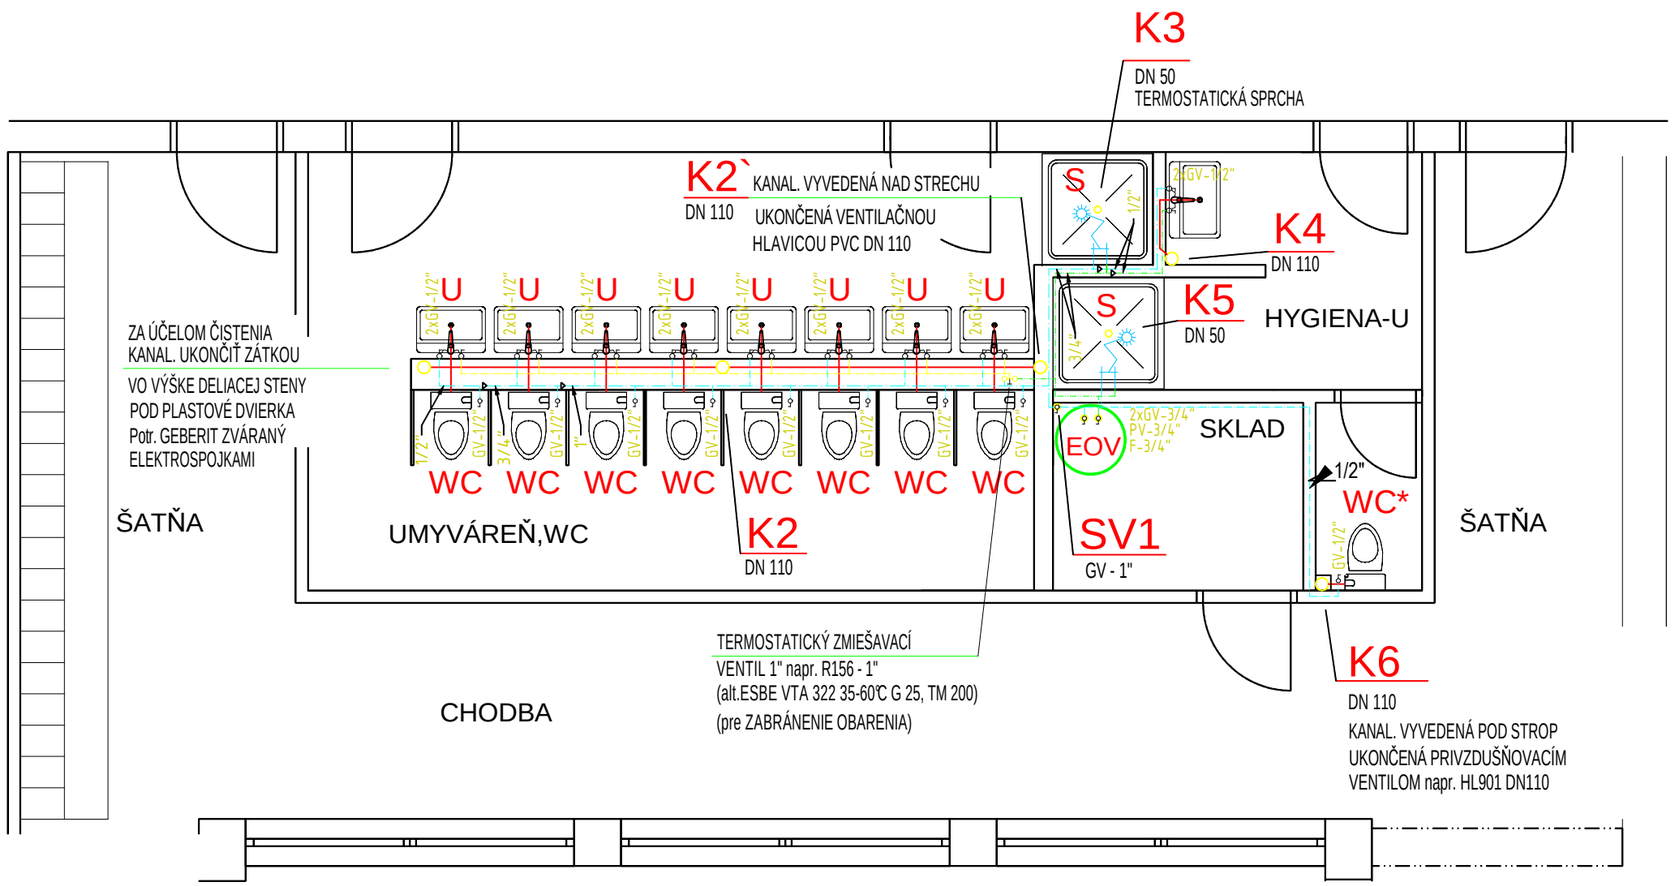

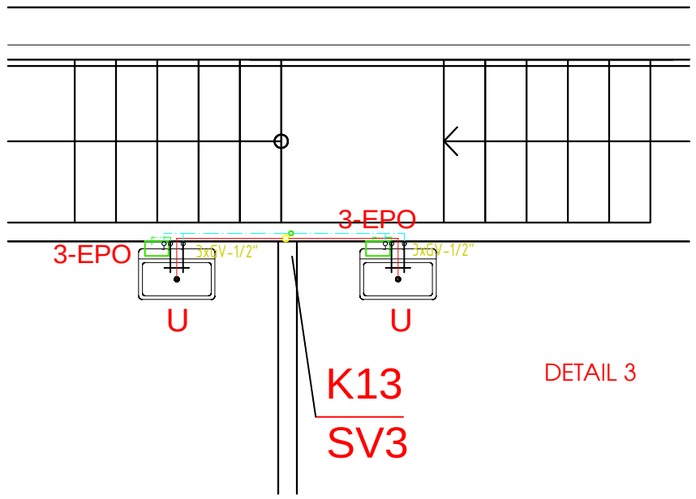

DETAIL 3

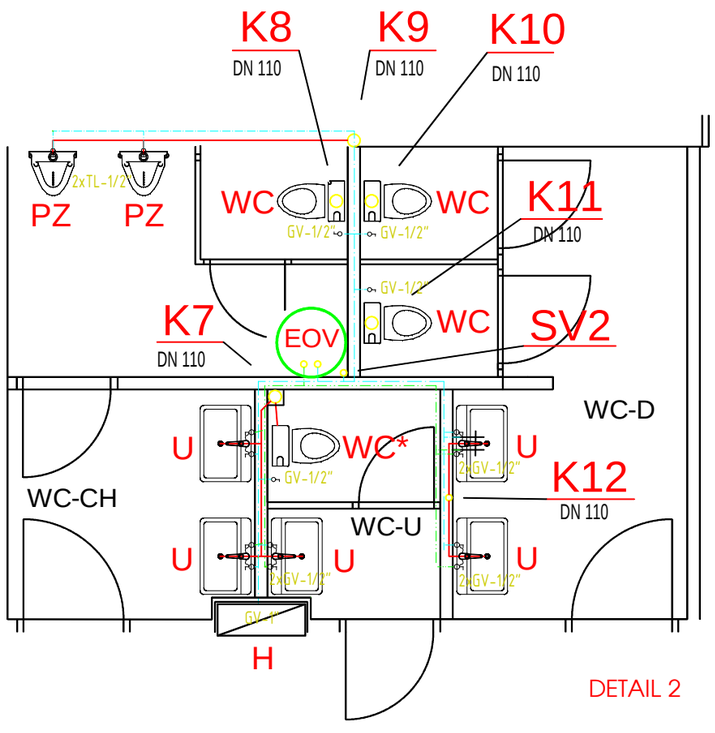

DETAIL 2

DETAIL 1

LEGENDA ZTI:

WC - WC diturvitové
WC* - WC diturvitové 2 v 1 (WC + bidet. sedátko+el.230V)
VR - vaňa rohová
EOV - elektrický ohrievač vody zásobníkový
DN - drez nerezový
UM - umývatko diturvitové
AP - automatická práčka
EPO - elektrický prietokový ohrievač vody
UR - umývačka riadu
PZ - pisoárové záchodky
SV - studená voda
TV - teplá voda
K - kanalizácia
U - umývadflo diturvitové
S - sprcha
H - hadicový naviják DN 1" - 25 m hadica
V - podlahová vpusť
GV - guľový ventil
TL - tlačítkový ventil
PV - poistný ventil
F - filter
TZV - termostatický zmiešavací ventil

M 1 : 50