


VÝKRES TVARU VENCŮ
MĚRKA M 1:50

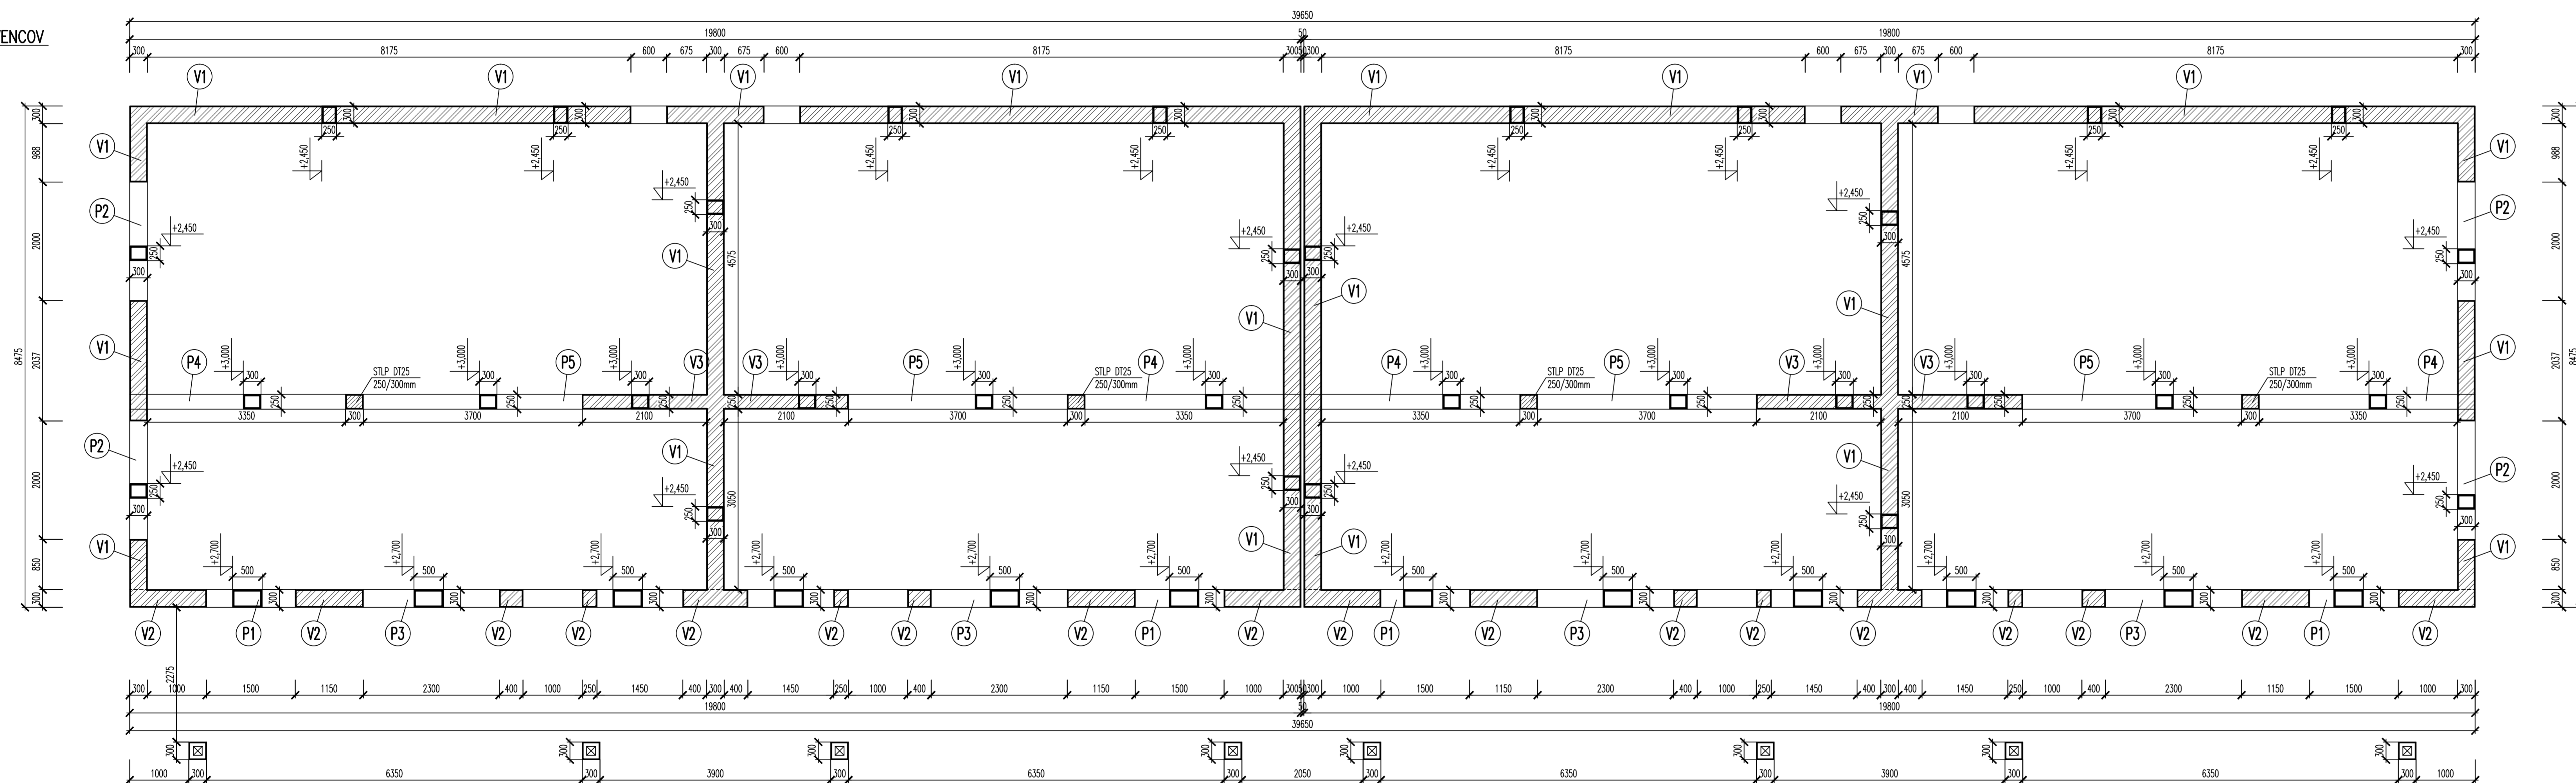

VÝSTUŽ B 500B
STN EN 206-1 C25/30- χ C2(SK)-Cl 0,4-D_{max} 16-S3

2009 PROJEKTANT Ing. VEŠNÁROV Oľga		VÝPRAVOVÁČ Ing. VEŠNÁROV Oľga		HLAVNÝ PROJEKTANT Ing. Mária Tibor	
KRAJ TRNÁVSKÝ		OKRES DUNAJSKÁ STREDA			
INVESTOR Viktor Zsigárdi, Hlohová 116/221, 930 11 Topoľnica		FORMAT 6x44		DÁTUM 07.2015	
NÁZOV VÝSTAVA A REKONŠTRUKCIA UBYTOVACIEHO ZARIADENIA A RELAXAČNÝCH OBJEKTOV				STUPEŇ P.S.-S.P.	
MIESTO 208/1, 208/2, 208/3, 208/4, 209 TOPOLNKA		MIERKA 1:50		ČÍSLO VÝKRESU	
ČASŤ STATIKA					
PREDMET VÝKRESU HL. STAVBA VÝKRES TVARU VENCOV		2			