


PÔDORYS 1.NP, JESTVUJÚCI STAV + BÚRACIE PRÁCE

M 1:50

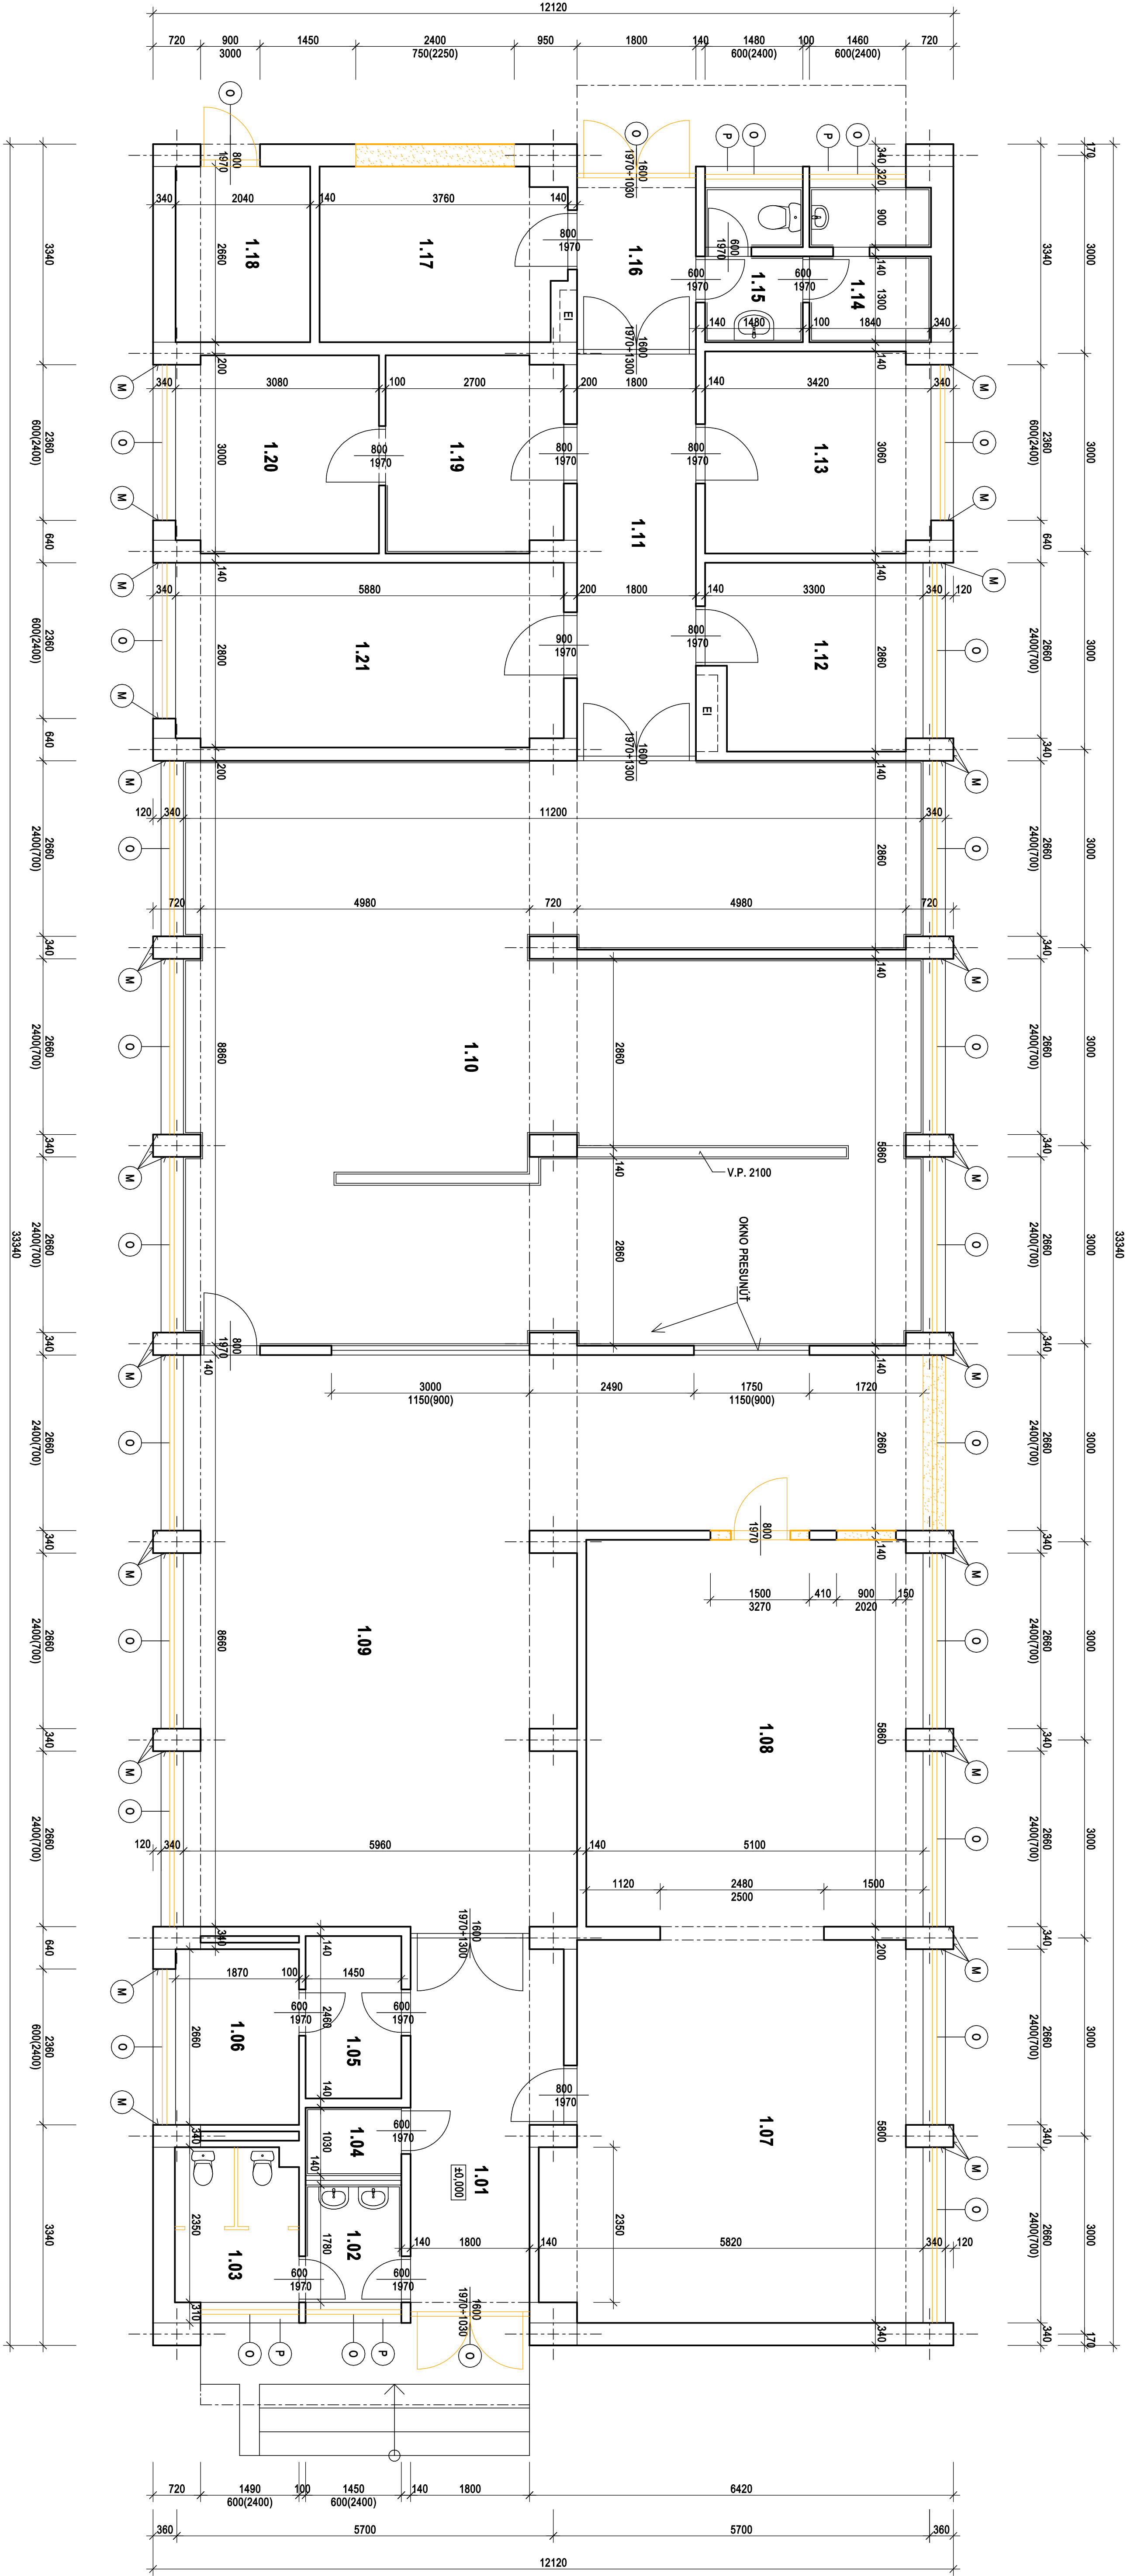

LEGENDA MIESTNOSTÍ :

ČÍSLO MIEST.	NÁZOV MIESTNOSTI	PLOCHA m ²	PODLAHA	POZNÁMKA
1.01	CHODBA	11.57	TERAČO	KER. OKRSLAD
1.02	MŠ - UMÝVAREŇ	2.58	KER. DLAŽBA	STIEN. V=+150
1.03	MŠ - WC DETI	4.32	KER. DLAŽBA	
1.04	UPRÁTOVÁČKA	1.49	KER. DLAŽBA	KER. OKRSLAD STIEN. V=+150
1.05	MŠ - SKLAD	3.56	KER. DLAŽBA	
1.06	MŠ - SKLAD	4.97	KER. DLAŽBA	
1.07	MŠ - HERNA	31.53	KOBEREC	
1.08	MŠ - HERNA	30.24	KOBEREC	
1.09	JEDLEŇ	54.88	PVC	
1.10	KUCHYŇA	96.40	KER. DLAŽBA	KER. OKRSLAD STIEN. V=+500
1.11	CHODBA	10.96	TERAČO	
1.12	KANCELARIA + SÁLŤA	8.95	PVC	
1.13	SKLAD	10.31	TERAČO	
1.14	SPRCHA	4.12	KER. DLAŽBA	KER. OKRSLAD STIEN. V=+150
1.15	WC	3.35	KER. DLAŽBA	KER. OKRSLAD STIEN. V=+150
1.16	CHODBA	4.68	TERAČO	
1.17	SKLAD	9.58	TERAČO	
1.18	ODPADKY	5.42	TERAČO	
1.19	SKLAD	7.92	TERAČO	KER. OKRSLAD STIEN. V=+100
1.20	SKLAD	9.33	TERAČO	
1.21	SKLAD	16.33	TERAČO	

POZNÁMKA: SVETLÁ VÝŠKA MIESTNOSTÍ - 3270mm

- JESTVUJÚCE OBVODOVÉ MURIVO HR. 340mm NOSNÉ STĺPY - Z TEHL. HR. 300mm
- JESTVUJÚCE PŘECKÝ HR. 140 A 200mm Z TEHL. Cih. A Z TEHL. HR. 175mm
- MURIVO VYBURÁŤ

BÚRACIE PRÁCE:

- - VYZNAČENÉ VÝPLNE OKENNÝCH A DVERNÝCH OTVOROV VYBURÁŤ
- - VYZNAČENÉ OSTEŇA VYSTUPUJÚCE PLEŤNE OKENNÝCH OTVOROV - VYBURÁŤ JESTVUJÚCU OMIETKU HR. cca 20mm
- - VYZNAČENÉ PÁREPEŤ VYBURÁŤ O cca 150mm NA ÚROVŇ +2,250
- - VYZNAČENÉ PŘECKÝ VYBURÁŤ

POZNÁMKA:

Před zadáním účelu a zasklením stěn do výroby je nutné zo strany vybraného dodávatele overit rozmery na stavbe. Slnka vonkajšieho aj vidnotného parapetu sa upresni podľa skutočnej polohy posadenia okna v rade.

AUTOR KRESLU		Ing. Miroslav Hrivák			
HL. PROJEKTANT		Ing. Miroslav Hrivák			
VÝKONOVÁ					
INVESTOR		OPEC TERCHOVA		ČÍSLO ŽIAKOVY	
NÁZOV STAVBY		ZŠ a MŠ A. E. Kollára - rekonštrukcia MŠ		ARCHIVNÉ ČÍSLO	
PÔDORYS 1.NP JESTVUJÚCI STAV + BÚRACIE PRÁCE		Miestnosť presovňovacia MŠ, Strojovňa 833, TERCHOVÁ		DÁTUM	
				8/2017	
				PROJEKT M	
				KLASIF. STAVBY	
				ARCH	
				MISKA	
				ČÍSLO VÝKRESU	
				150	
				2	