



PÔDORYS 1.NP - NAVRHOVANÝ STAV
M 1:50

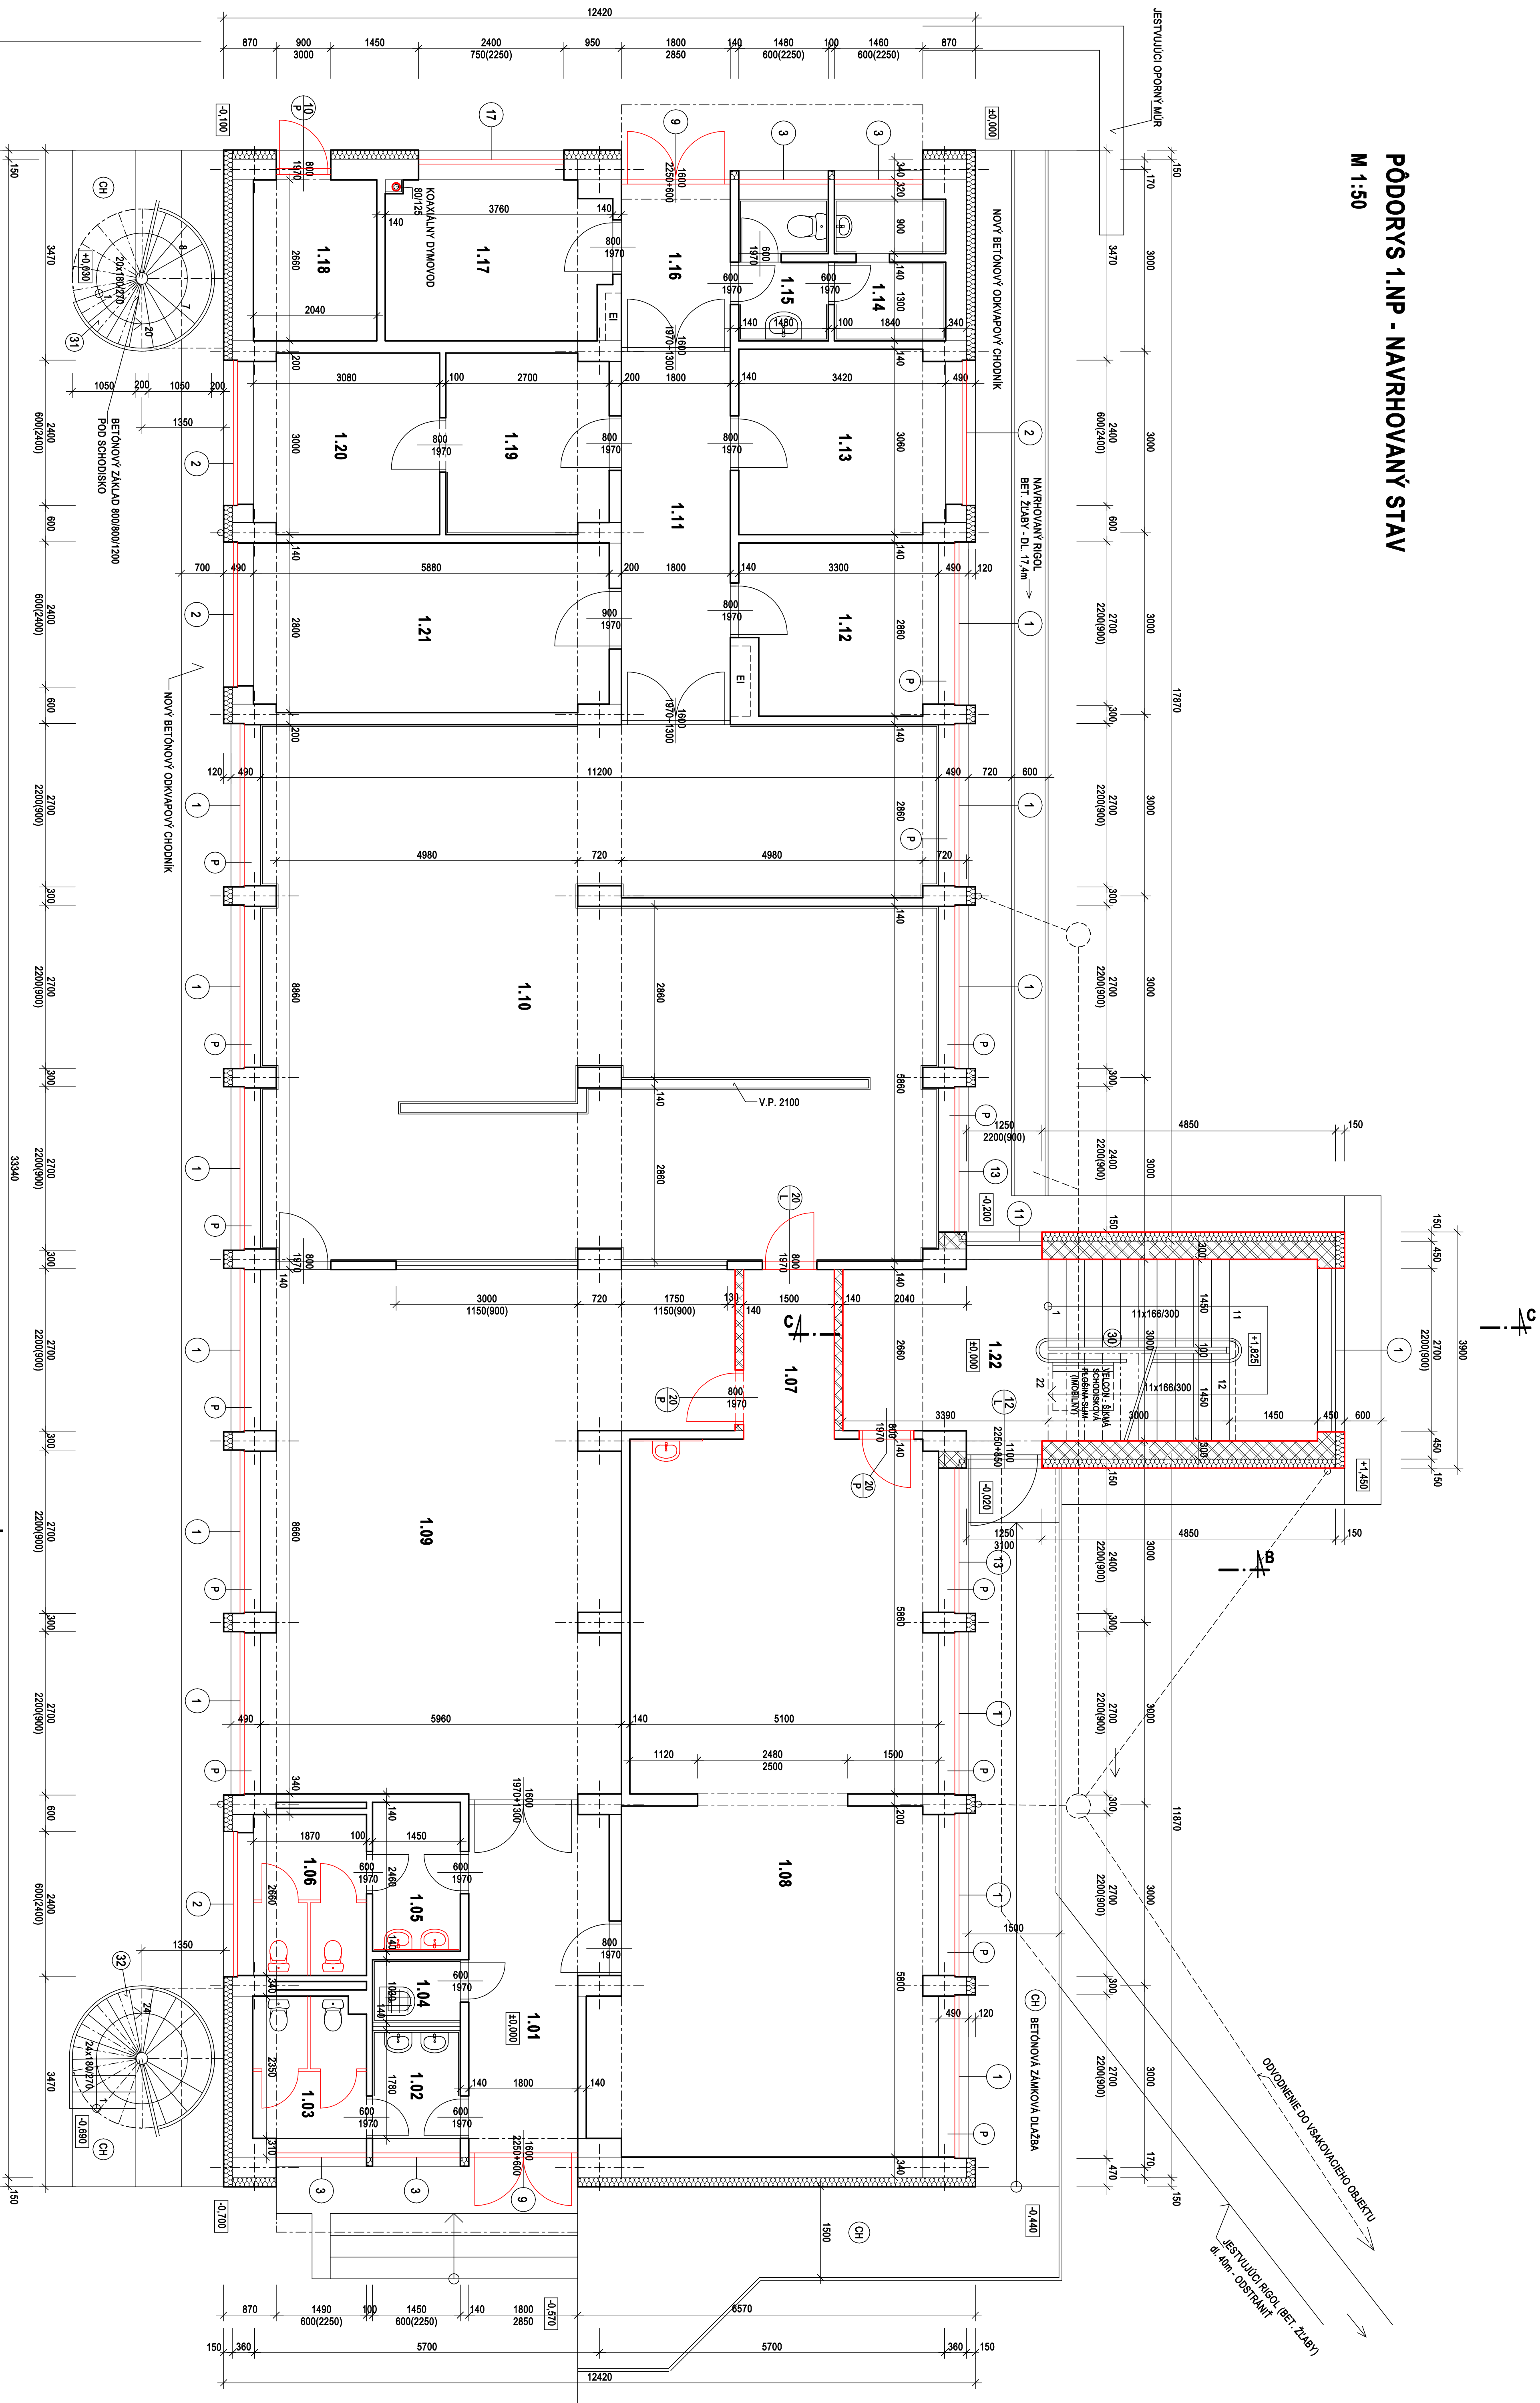

LEGENDA MIESTNOSTÍ :

ČÍSLO MĚSTI	NAZOV MĚSTNOSTI	PLOCHA m ²	PODLAHA	POZNÁMKA
1.01	CHODBA	13,43	PVC	
1.02	UMYVÁŘEN	2,38	KER. DLAŽBA	KER. OBRÁDL STĚN, V=1350
1.03	WC DETI - DIEVČATÁ	4,32	KER. DLAŽBA	
1.04	UPRAVOVACÍKA	1,49	KER. DLAŽBA	KER. OBRÁDL STĚN, V=1350
1.05	UMYVÁŘEN	3,56	KER. DLAŽBA	
1.06	WC DETI - CHLAPCI	4,97	KER. DLAŽBA	
1.07	CHODBA	3,39	PVC	
1.08	MS - JEDALEN	61,87	PVC	
1.09	JEDALEN	55,15	PVC	
1.10	KUCHYŇA	96,40	KER. DLAŽBA	KER. OBRÁDL STĚN, V=1500
1.11	CHODBA	10,96	TERAČO	
1.12	KANCELÁŘNA - ŠATNA	8,95	PVC	
1.13	SKLAD	10,31	TERAČO	
1.14	SPRCHA	4,12	KER. DLAŽBA	KER. OBRÁDL STĚN, V=1350
1.15	WC	3,35	KER. DLAŽBA	KER. OBRÁDL STĚN, V=1350
1.16	CHODBA	4,68	TERAČO	
1.17	MĚSTNOST' TŽB	9,58	TERAČO	
1.18	ODPAXY	5,42	TERAČO	
1.19	SKLAD	7,92	TERAČO	KER. OBRÁDL STĚN, V=1500
1.20	SKLAD	9,33	TERAČO	
1.21	SKLAD	16,33	TERAČO	
1.22	VESTUP - MS	14,41	PVC	

POZNÁMKA: SVETLÁ VÝŠKA MIESTNOSTÍ - 3270mm


 JESTVILOUJE PRIJEKY HR. 140 A 200mm Z TEHL. Cln A Z TEHL. HR. 175mm

STAVEBNÉ ÚPRAVY:

- OSLADÍ NOVÉ VYJADE OTVOROV (OKNA, VSTUPNÉ DVERE)
- REALIZOVAT KONKRETNÉ CERTIFIKOVANÉ ZVIERADNÉ SYSTÉMY PÁSY
- REALIZOVAT NOVÝ NOSTNÝ NÁR. SPOSOB, ZÁKLADOVÝ PÁSY, VLASTNÉ SPOSOBKOVÉ PÁNEJA
- ŠEŠTY PRÍSTROJŇOV MANOVU PŇALOVAT (V KUCHYŇU, UMÝVATEĽNÝ, MATEŇ)
- V MESTSKOSTI 108 POLIČŇI NOVÝ PŇALOVATÝ KŇRTNUT - PVC
- VYKAZUJÚCE PARABETY DOUBROVAT Z PŇESNÝCH ZVIERNICH VŇŇONŇ 100mm HR. 300mm P-40 NA LEPAČKU MATEU
- DOPĽNUT OKRÁDĽ PRADETOV
- OŠETRENUT OŠTEPIA NOVÝCH OKENÝCH OTVOROV

POZNÁMKA:

Pred zadanim okien a zasklených stien do výroby je nutné zo strany vybraného dodávateľa overiť rozmery na stavbe. Sírka vonkajšieho aj vnútorného parapetu sa upresní podľa skutočnej polohy osadenia okna v reále.

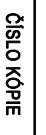	AUTOR VÝKRESU	Ing. MOSKVAJ HRYNČAK	ČÍSLO ZAKAZKY	ČÍSLO VÝKRESU
	H. PROKOTNÝ	Ing. MOSKVAJ HRYNČAK		
VÝMĚNOVÁ	ZODPOVĚDNÝ INŽENÝR	Ing. MOSKVAJ HRYNČAK	ČÍSLO ZAKAZKY	ČÍSLO VÝKRESU
	INŽENÝRKA	Ing. MOSKVAJ HRYNČAK		
NÁZEV STAVBY	OBR. 1. TEROVÁ	ZS s MŠ a T. Kolárův - nadstavba MŠ, elektrotena přepravování MŠ, Gregušova 933, TEROVÁ	DLE ÚVH	5. 2017
NÁZEV VÝKRESU	MŠ 1:50	MŠ 1:50	POSLEDNÍ ČÍSLO	10
			89151	FORMA M
			KOLÉŘOVÁ	STŘEŠNÍ
			PROJEKČNÍ	RP
MŠ	1:50	MŠ	ARCH	ČÍSLO VÝKRESU
PODOBŇ 1. NP - NAKRÝTOVÁNÍ STAV			6	