


POZNÁMKY:


- BLESKOZVOD SA PREVEDIE PODLA STN EN 62 305 A TVORÍ HO HREBEŇOVÁ SÚSTAVA SO ZBERACÍMI TYČAMI NA STRECHE
 - LPS III, OLOMER VALIVEJ GULE R=45 METROV
 - POČET NOVÝCH ZVODOV - 7,
 - OCHRANNÝ UHOL TYČE 1 METER α=77°
 - OCHRANNÝ UHOL SAMOSTATNEJ TYČE H=6 METROV α=67°
 - DOSTATOČNÁ VZDIALENOSŤ NA STRECHE VO VZDUCHU S= 0,5m
 - ZÁKLADOVÝ UZEMŇOVAČ Z PÁSU FeZn 30x4mm SA ULOŽÍ DO ZEME AKO KRUIHOVÉ SPOLOČNÉ UZEMNENIE
 - NÁHRADA OCHRANNÉHO UHOLNÍKA OU: OCHRANNÁ TRUBKA OT
 - ZVODY MÔŽU BYŤ ULOŽENÉ POD ZATEPLENÍM RÚRKE UCHYTENÉ DRŽIAKMI KAŽDÝ METER
 - SPOJE V ZEMI OCHRANIŤ PRED KORÓZIOU SMOLOU, ŽIVICOU.....
 - PODLA STN EN 62305-3 MÁ BYŤ ODPOR UZEMNENIA NIŽŠÍ AKO 10 OHMOV
- ŠTÍTKY UPOZORŇUJÚCE NA NEBEZPEČIE VZNIKU DOTYKOVÉHO A KROKOVÉHO NAPÁTIA PRI BÚRKE, ŠTÍTKY UMIESTNIŤ BLÍZKO ZVODU:
- OHROZENIE ŽIVOTA PRI BÚRKE: DOORŽUJTE DOSTATOČNÝ OODSTUP
 - PRI BÚRKE JE ZAKÁZANÉ ZDRŽOVAŤ SA PRI ZVODE DO VZDIALENOSTI 3m !

LEGENDA:

- ZBERACIE VEDENIE AlMgSi ø8mm
- UZEMŇOVACIE VEDENIE FeZn ø10mm
- ZEMNIACI PÁSIK FeZn 30x4mm
- ZVOD
- TYPOVÁ SVORKA
- ZVODOVÁ TYČ
- SKÚŠOBNÁ SVORKA
- EKVIPOTENCIÁLNA PRÍPOJNICA

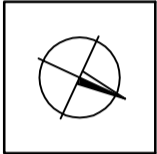

ČÍSLO KÓPIE

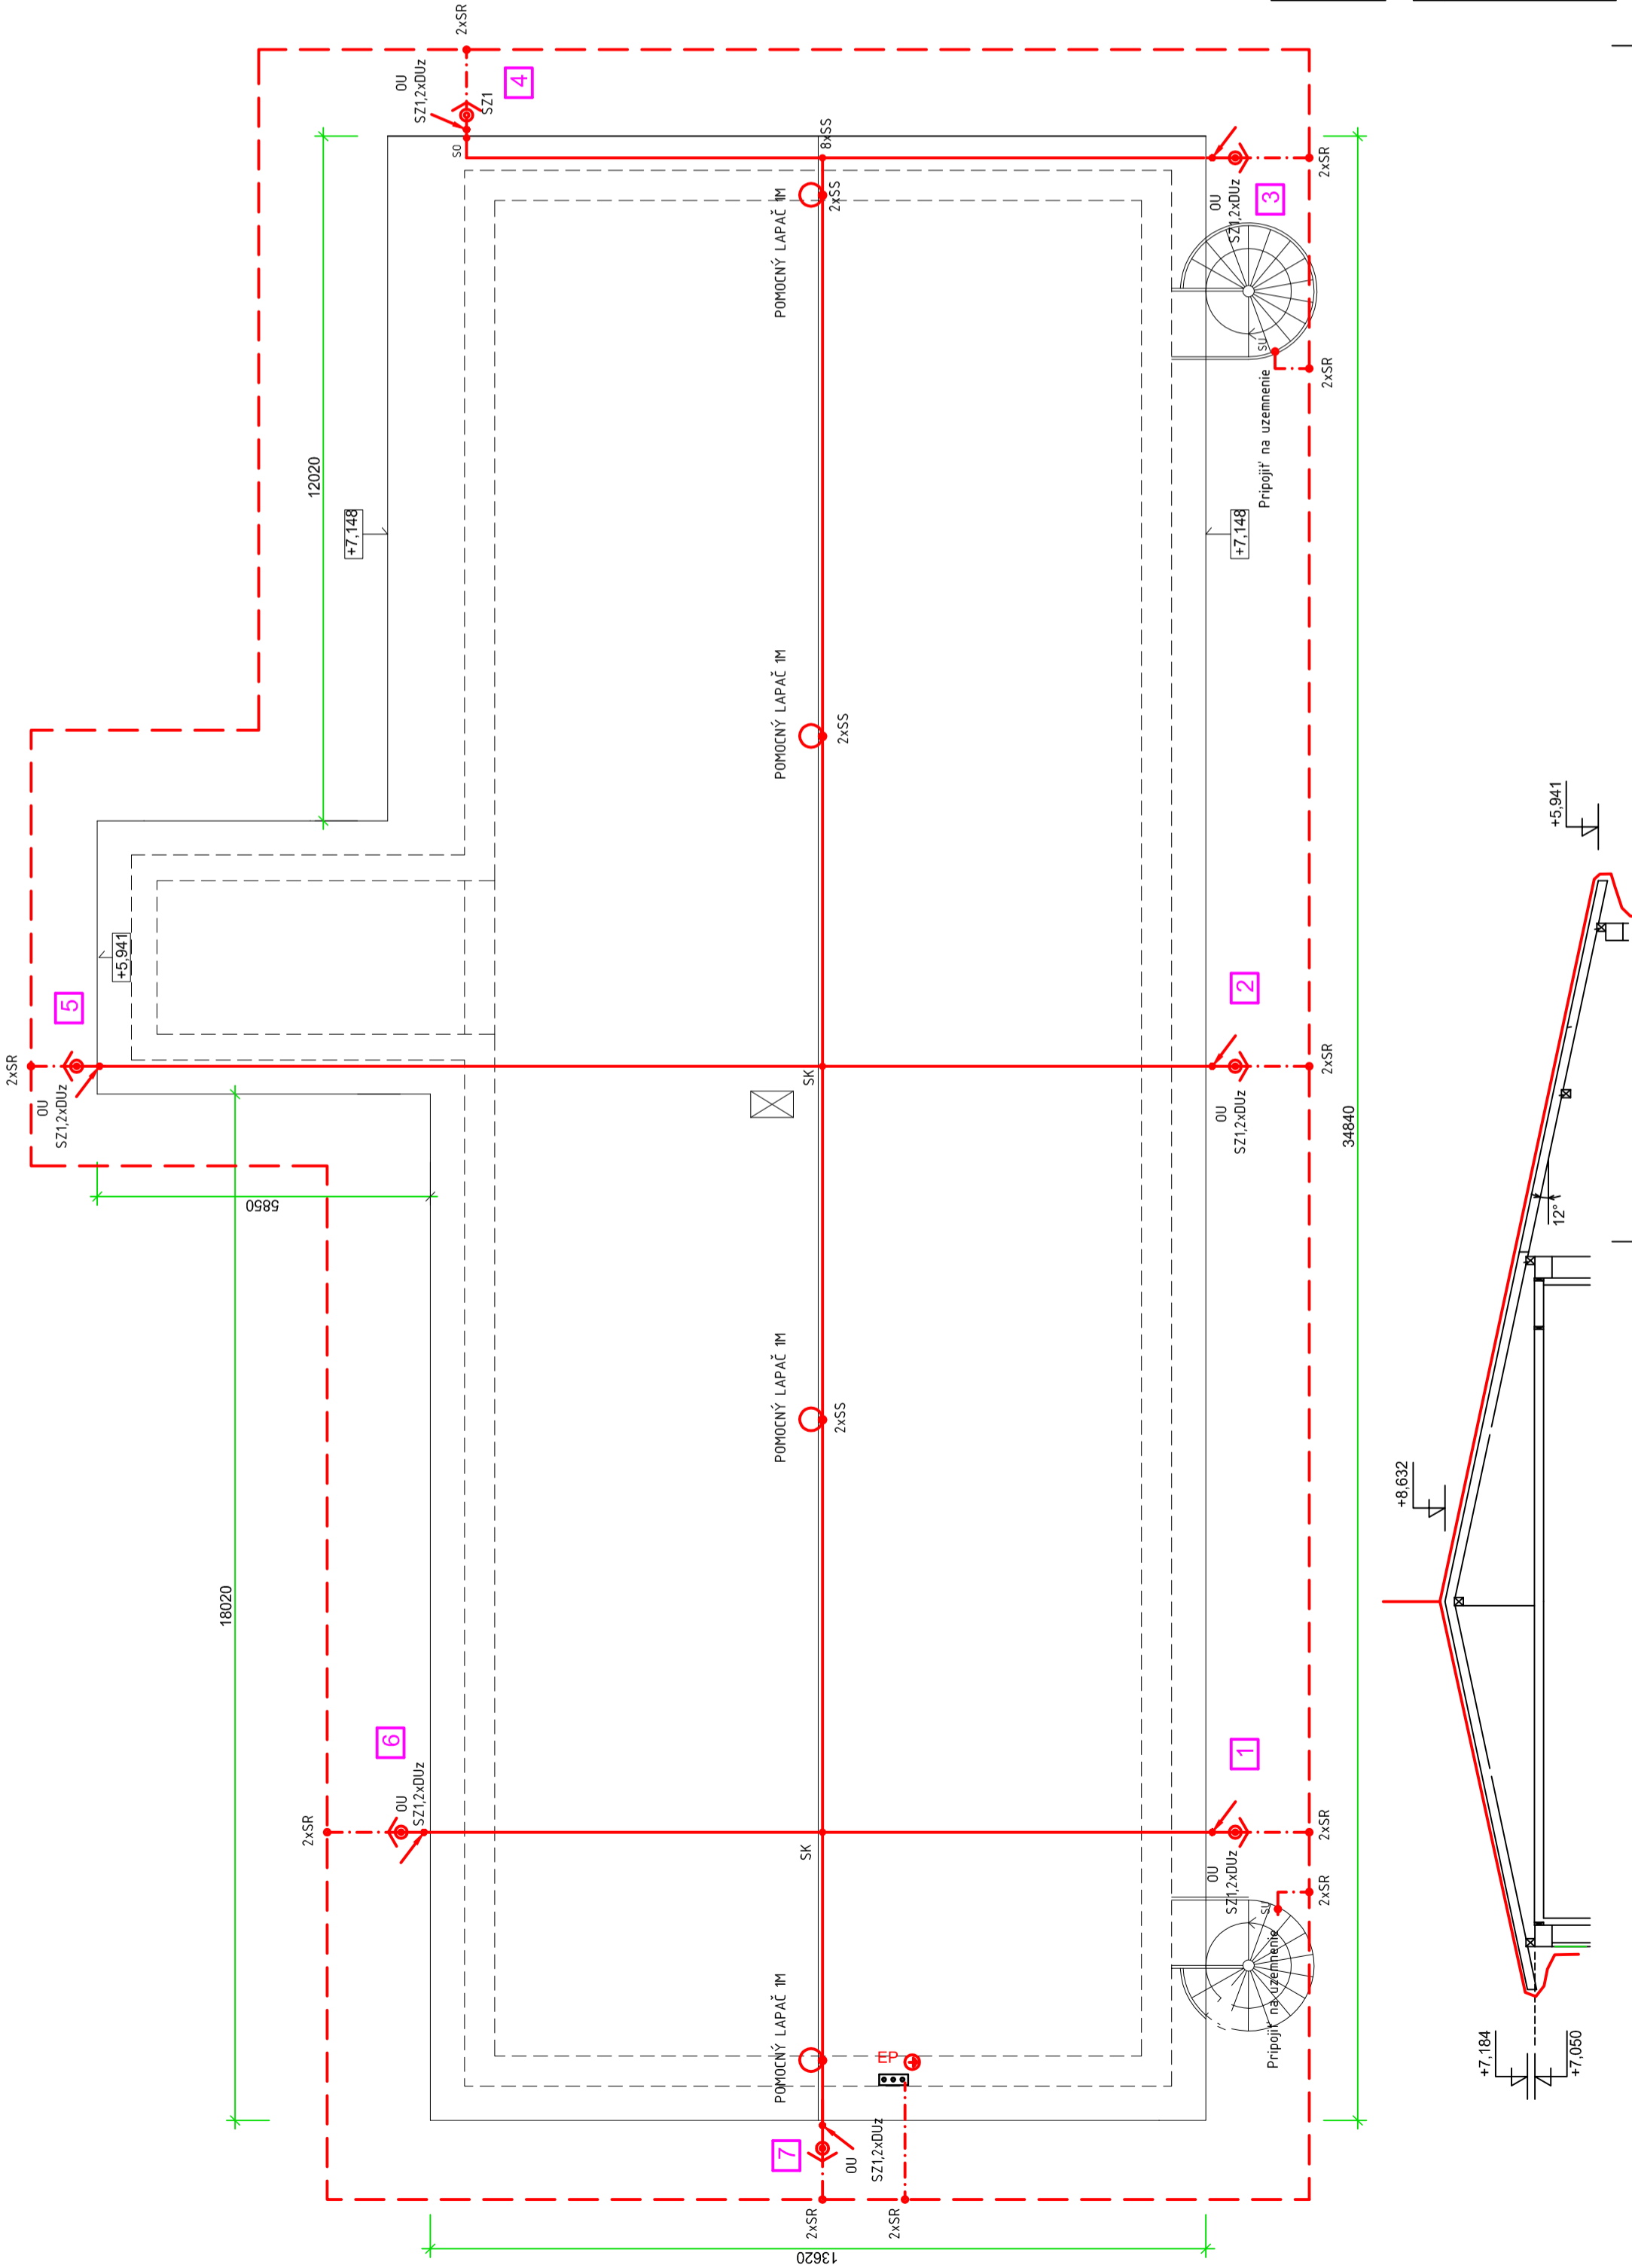

AUTOR NÁVRHU	Ing. Miroslav Hrivík		
HL. PROJEKTANT	Ing. Ľubomír Gecik		
ZOD.PROJEKTANT	Ing. Ľubomír Gecik		
VYPRACOVAL	obec Terchová		
INVESTOR	ZŠ s MŠ A. F. Kollára - nadstavba MŠ, elokované pracovisko MŠ, Gregušovia 933, TERCHOVÁ		
NAZOV STAVBY	PARCELA ČÍSLO 8675/1		
NAZOV VÝKRESU	KLASIF.STAVBY		
	STUPEŇ		
	PROFESIA		
	MIERKA		
		ČÍSLO ZÁKAZKY	5. 2017
		ARCHIVNE ČÍSLO	3
		DÁTUM	RP
		FORMÁT A4	ELE
		ČÍSLO VÝKRESU	3