


PÔDORYS 2.NP - NAVRHOVANÝ STAV

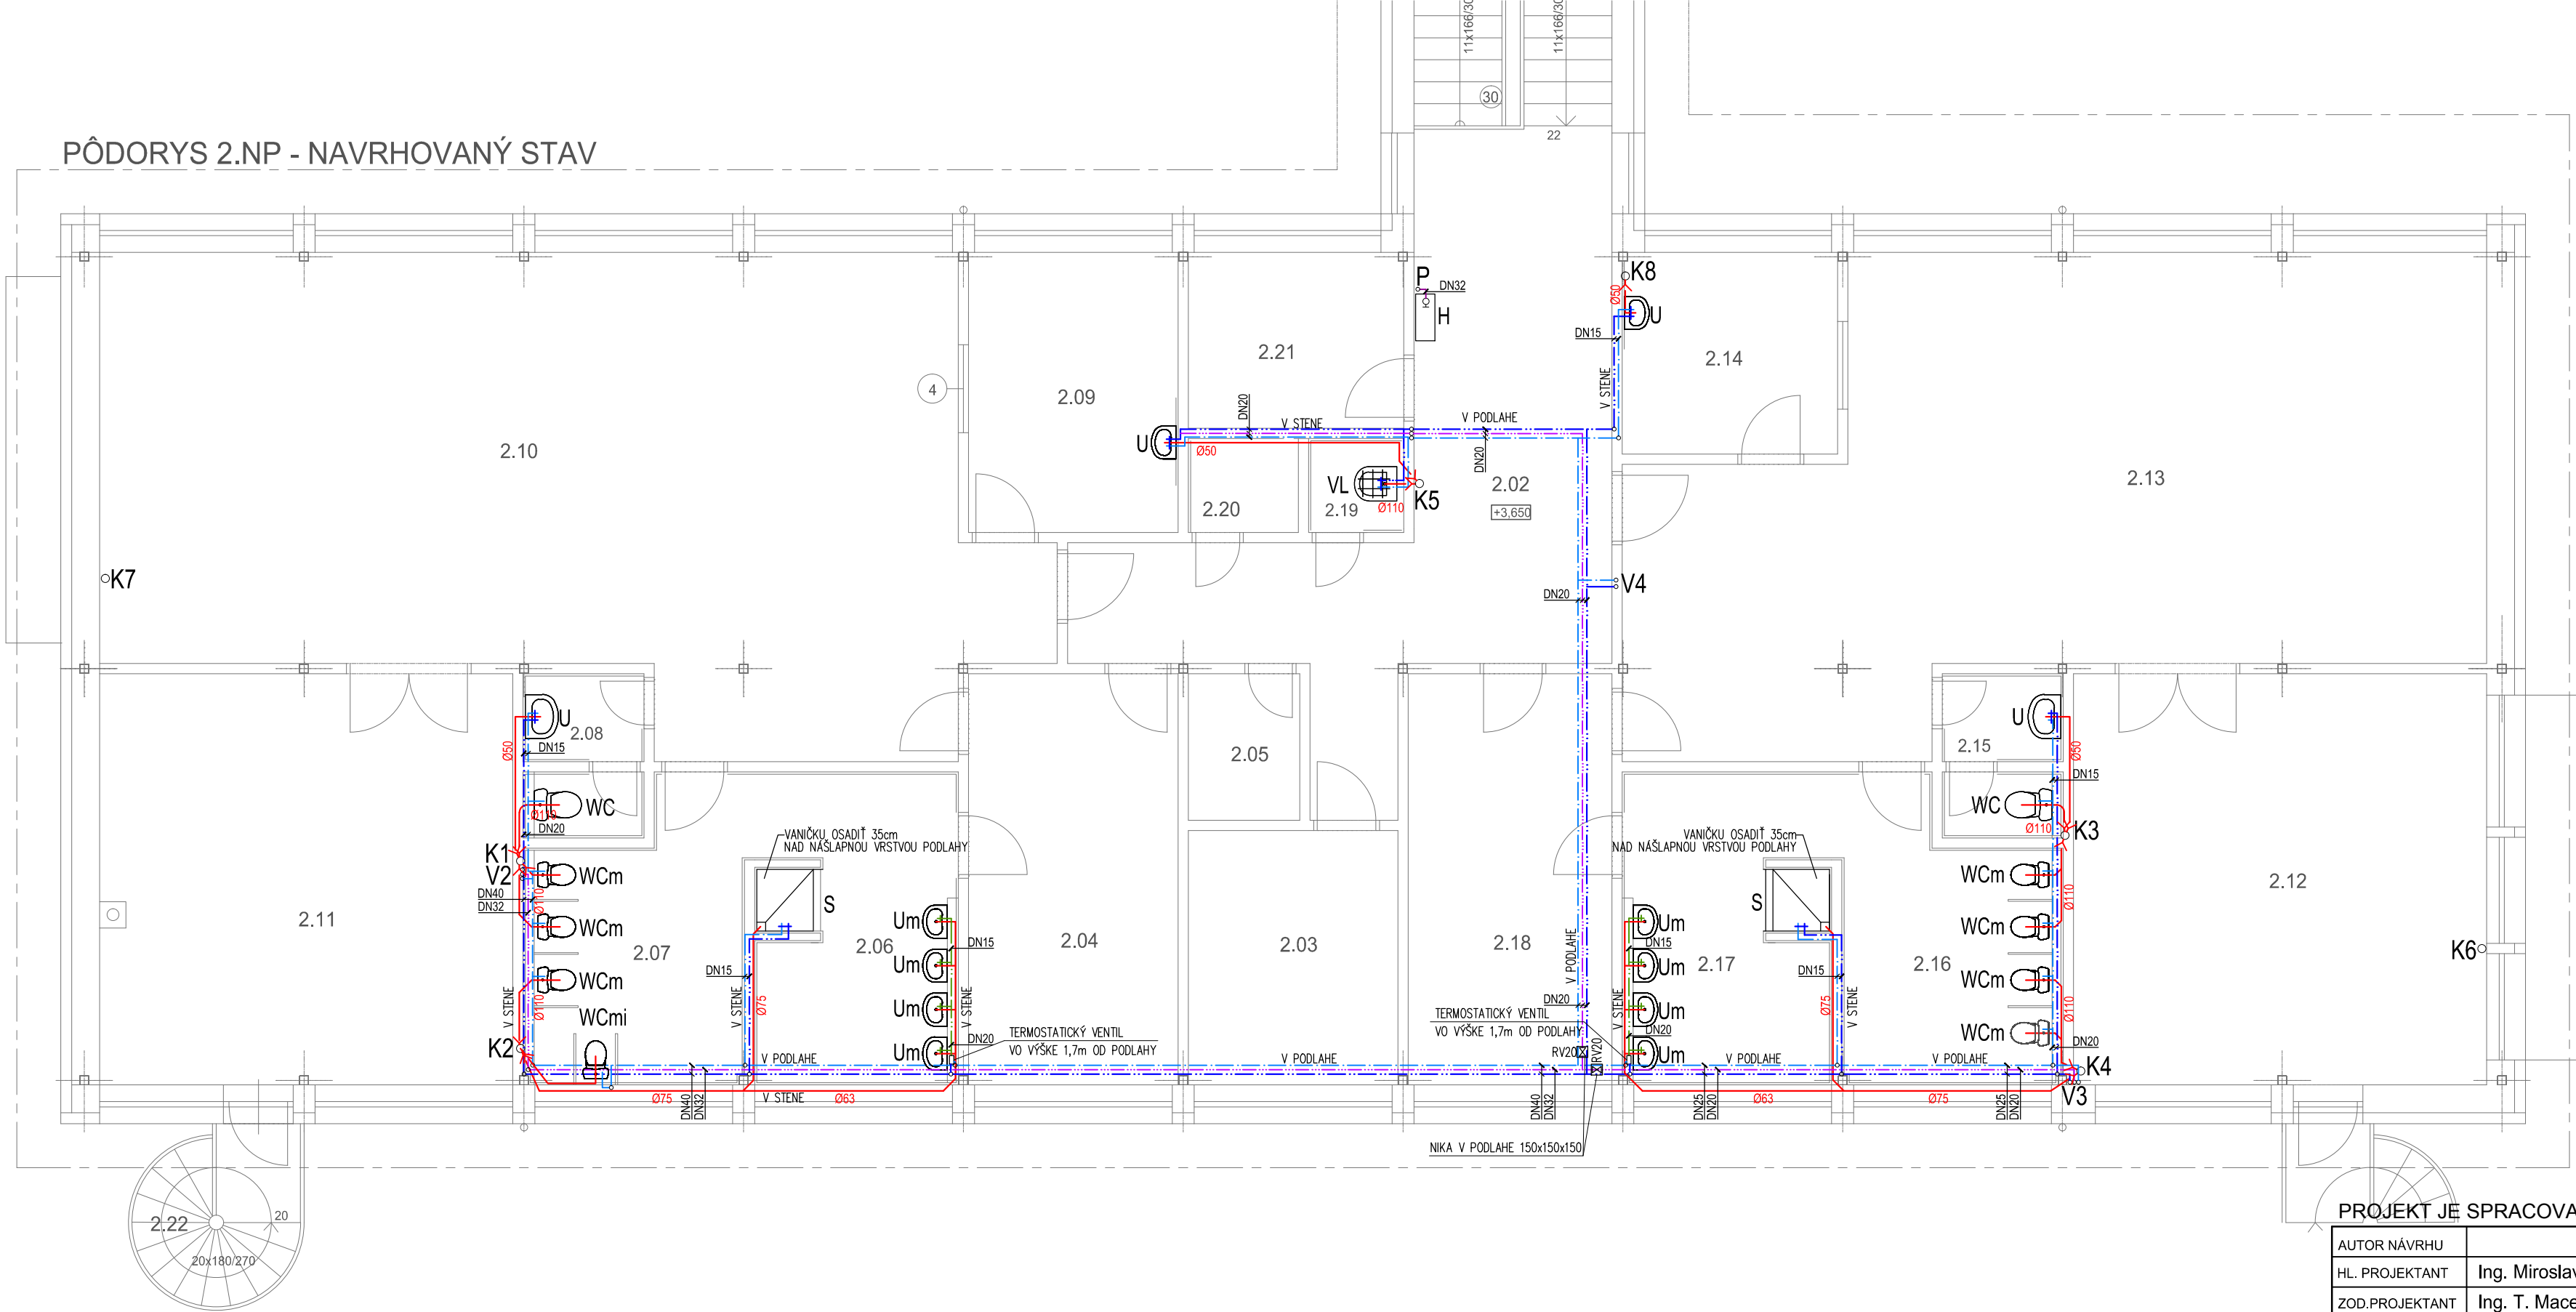

LEGENDA MIESTNOSTÍ :

ČÍSLO MIEST.	NÁZOV MIESTNOSTI	PLOCHA m2	PODLAHA	POZNÁMKA
2.01	SCHODISKO	10,44	PVC	P1
2.02	CHODBA	30,19	PVC	P1
2.03	KANCELÁRIA	9,92	PVC	P1
2.04	ŠATŇA	16,04	PVC	P1
2.05	SKLAD HRAČIEK	3,04	PVC	P1
2.06	UMYVÁREŇ	11,43	KER. DLAŽBA	P2 KER. OBKLAD STIEN, V=2250
2.07	WC DETI	10,50	KER. DLAŽBA	P2 KER. OBKLAD STIEN, V=2250
2.08	WC PERSONÁL	3,41	KER. DLAŽBA	P2 KER. OBKLAD STIEN, V=2250
2.09	IZOLÁCIA	10,92	PVC	P1 KER. OBKLAD STIEN, V=1500
2.10	HERŇA	73,49	PVC	P1
2.11	SPÁLŇA	31,50	PVC	P1
2.12	SPÁLŇA	31,62	PVC	P1
2.13	HERŇA	62,93	PVC	P1
2.14	IZOLÁCIA	8,08	PVC	P1 KER. OBKLAD STIEN, V=1500
2.15	WC PERSONÁL	3,41	KER. DLAŽBA	P2 KER. OBKLAD STIEN, V=2250
2.16	WC DETI	10,52	KER. DLAŽBA	P2 KER. OBKLAD STIEN, V=2250
2.17	UMYVÁREŇ	11,78	KER. DLAŽBA	P2 KER. OBKLAD STIEN, V=2250
2.18	ŠATŇA	15,59	PVC	P1
2.19	UPRATOVAČKA	1,66	KER. DLAŽBA	P2 KER. OBKLAD STIEN, V=2250
2.20	SKLAD PRÁDLA	1,92	PVC	P1
2.21	ŠATŇA - PERSONÁL	7,04	PVC	P1
2.22	ÚNIKOVÉ SCHODISKO		OCEL'. PLECH	

POZNÁMKA: SVETLÁ VÝŠKA MIESTNOSTÍ - 3200mm

PROJEKT JE SPRACOVANÝ V ROZSAHU PRE STAVEBNÉ POVOLENIE

AUTOR NÁVRHU					ING. TINA MACEKOVÁ, PHD. PROJEKTOVANIE VH a TŽB	
HL. PROJEKTANT	Ing. Miroslav Hrivík				office: UL.V.SPANYOLA 37, ŽILINA	
ZOD.PROJEKTANT	Ing. T. Maceková, PhD.				e-mail: tina.macekova@gmail.com	
VYPRACOVAL	Ing. T. Maceková, PhD.				mobil: 0903 966 031	
INVESTOR	obec Terchová				ČÍSLO ZÁKAZKY	
NÁZOV STAVBY	ZŠ s MŠ A. F. Kollára - nadstavba MŠ, elokované pracovisko MŠ, Gregušovia 933, TERCHOVÁ			PARCELA ČÍSLO 8675/1	DÁTUM	5. 2017
				KLASIF.STAVBY	FORMÁT A4	3
					STUPEŇ	PSP
					PROFESIA	ZT
NÁZOV VÝKRESU	PÔDORYS 2.NP - NAVRHOVANÝ STAV				MIERKA 1:75	ČÍSLO VÝKRESU 3